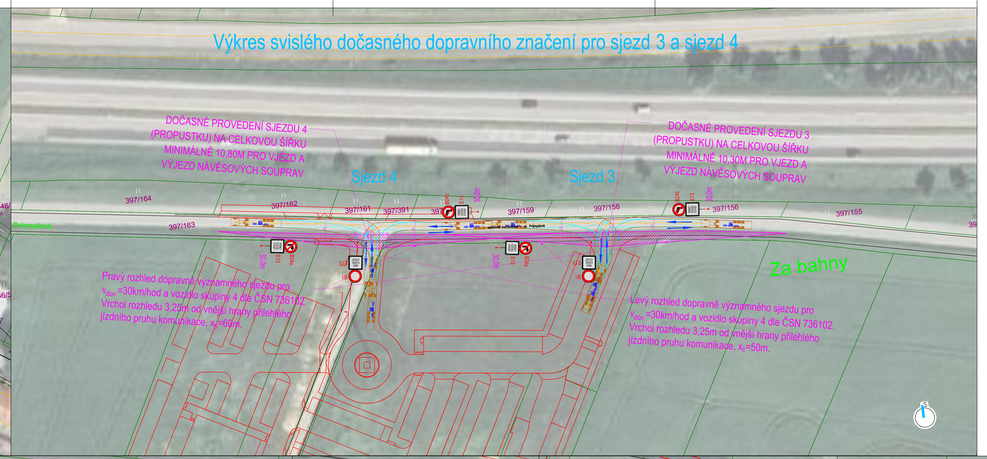

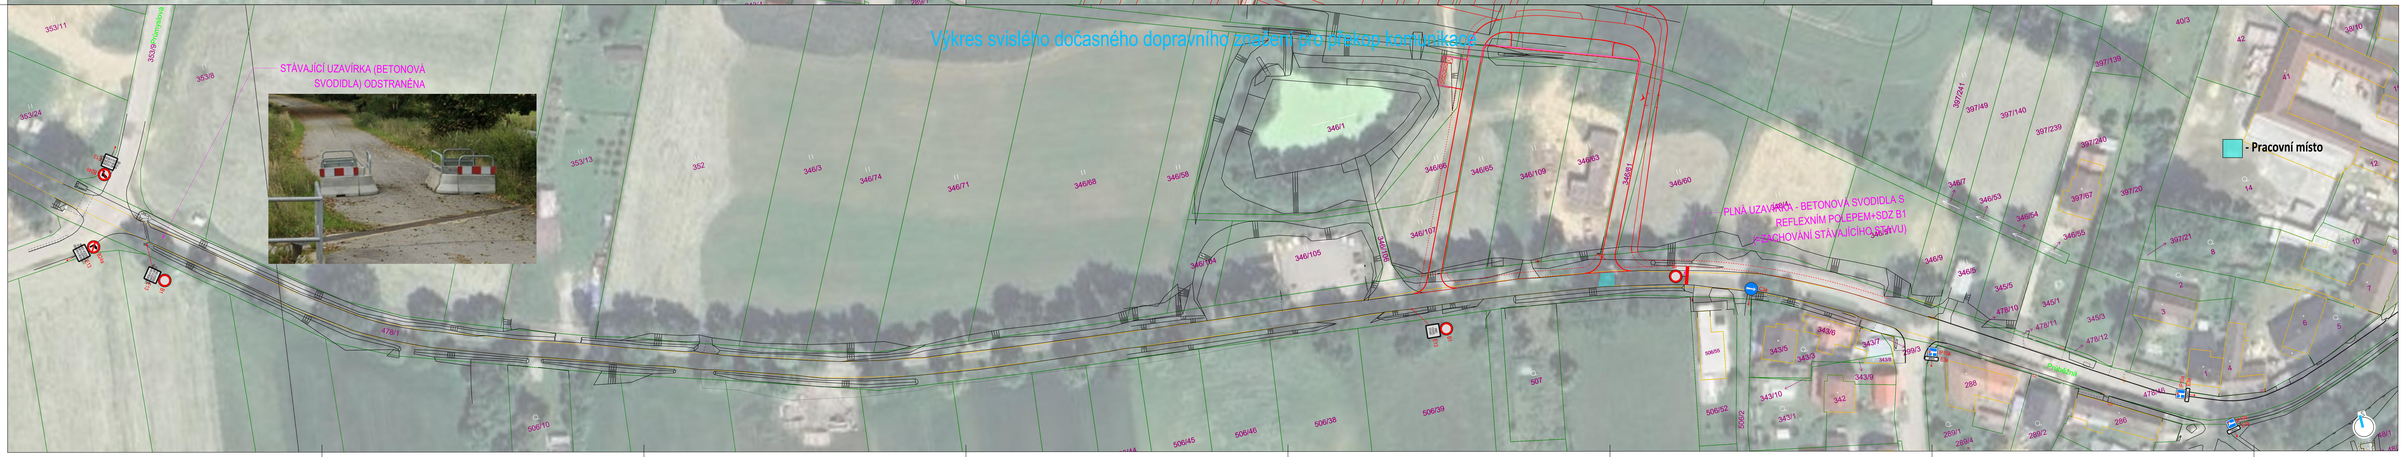

LEGENDA:

HRANY A KATASTR NEMOVITOSTÍ

- HRANY – HRANA
- STÁVAJÍCÍ – HRANA
- NÁVRH – SVISLÉ DOPRAVNÍ ZNAČENÍ
- KATASTR NEMOVITOSTÍ - HRANICE PARCEL
- KATASTR NEMOVITOSTÍ - VNITŘNÍ KRESBA
- 3503/106 KATASTR NEMOVITOSTÍ - PARCELNÍ ČÍSLO

OBALOVÉ KŘIVKY

Poznámka:
Dopravně inženýrské opatření bude po nezbytně dlouhou dobu v délce cca 3 měs.

REVIZE

POZNÁMKA

GENERÁLNÍ PROJEKTANT:

Zenkl CB, spol. s r.o.
Jirsíkova 2, 370 01, České Budějovice
IČ: 28313633 DIČ: CZ28313633
E-mail:@zenkl.cz Tel:420 386 360 807

ZADAVATEL:

Horská realitní s.r.o.
Krajinská 240/17, České Budějovice 1, 370 01
IČ: 02817442, DIČ: CZ02817442

NÁZEV STAVBY: **ZAO BD Háry ul. DIO na provedení připojení vody a kanalizací vč. projekcí na I/3 PDS**

ČÁST: D.1.1. Objekty pozemních komunikací

NÁZEV VÝKRESU: **01 - Dopravně inženýrské opatření**

ZODPOVĚDNÝ PROJEKTANT: Ing. Jiří Mikulík, ČKAIT-0.., Pozemní stavby Jasenice okres Pj, Jiráskova 324, Jiřice 262,31,12 259 Sedlčany
ZS APRO DOKUMENTACE: MO
VYPRACOVAL: Ing. Aljaž Bokalič
KONTROLOVAL: Ing. Ondřej Bučkovič

ČÍSLO ZAKÁZKY:	21-122	FORMÁT:	A0
DATUM:	prosinec 2025	MĚŘÍTKO:	1:500
		Z - HVĚZDICE:	Z - HARE

01