



trasa vedení NN
nová skřín NN
stávající skřín NN

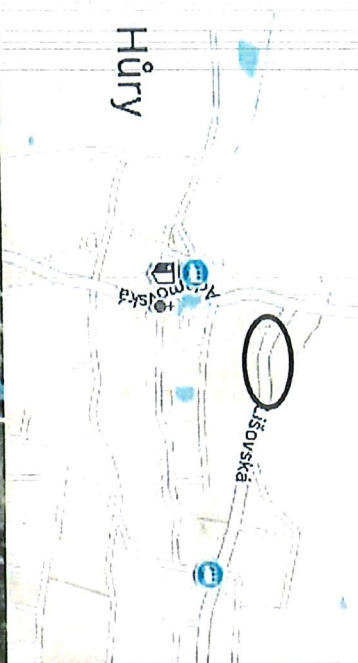

Dopravní značení		Hůry	
Zhotovitel: PD 010		propojení vedení NN	
Zadavatel: Fiera a.s.		tel. 722 979 854	
Zhotovitel: Fiera a.s.		tel. 722 979 854	
Výpracoval: Karel Peňák		Dne: 29.7.2006	
Email: pelen@janov.cz		Formát: A3	
Telefon: +420 777 227 534		Příloha: 1/1	

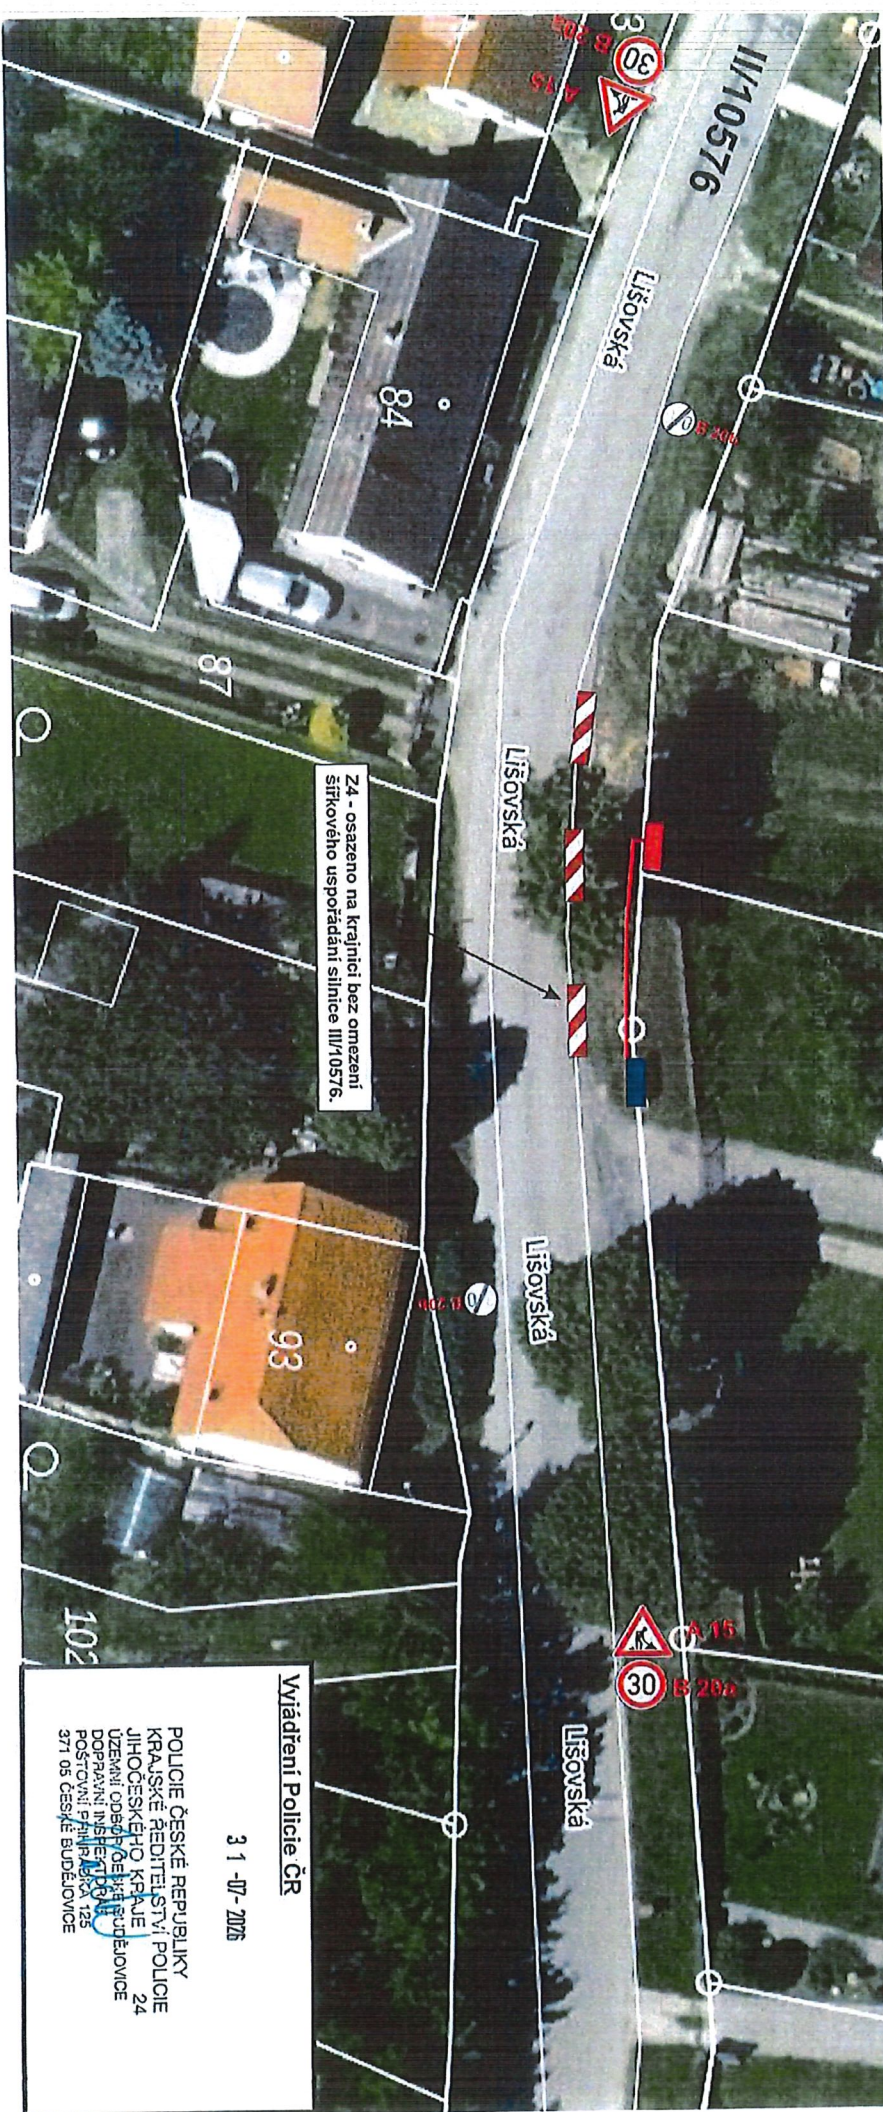

Z4 - osazeno na krajnici bez omezení šířkového uspořádání silnice III/10576.

Vyřídění Police ČR

3 1 -07-2006

POLICIE ČESKÉ REPUBLIKY
KRAJSKÉ ŘEDITELSTVÍ POLICIE
JIHOČESKÉHO KRAJE
24
ÚZEMNÍ ODBOR DOPRAVNÍ BUDĚJOVICE
DOPRAVNÍ INSPEKCE
POŠTOVNÍ PRÁKOVKA 125
371 05 ČESKÉ BUDĚJOVICE