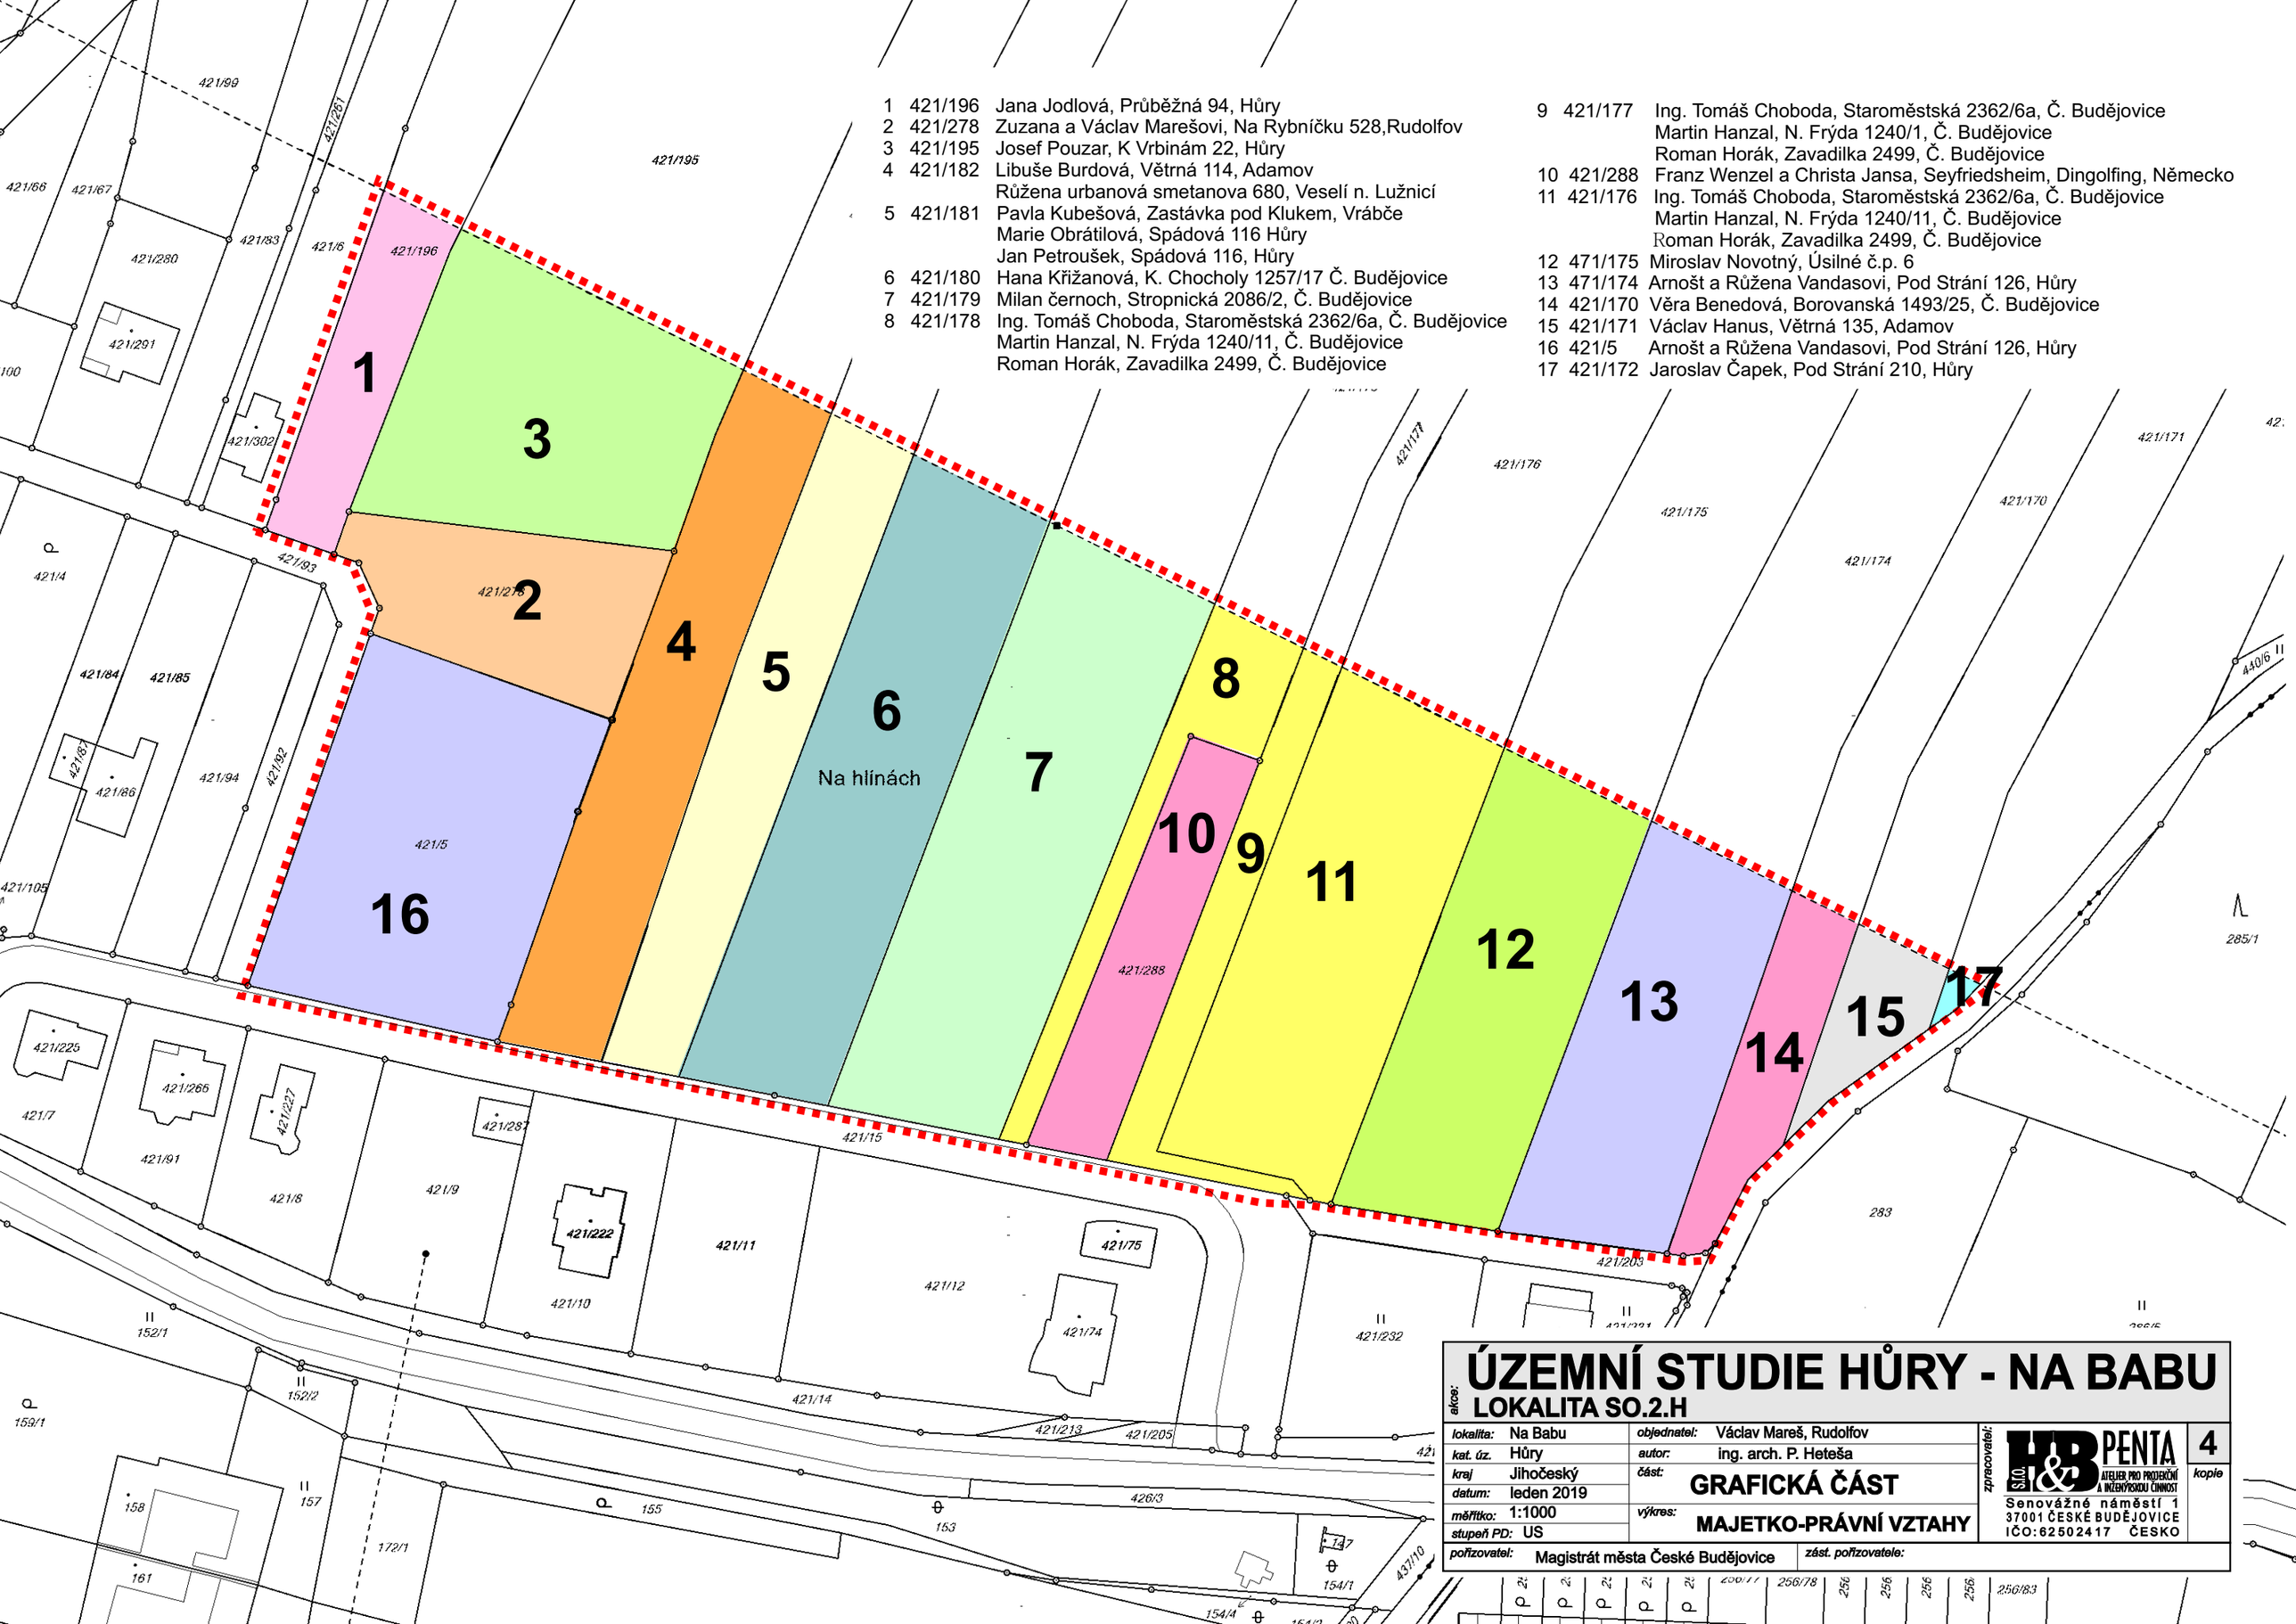

ÚZEMNÍ STUDIE HŮRY - NA BABU

akce: **LOKALITA SO.2.H**

lokalita:	Na Babu	objednatel:	Václav Mareš, Rudolfov	zpracovatel:	S.T.O. H&B PENTA ATELIÉR PRO PROJEKČNÍ A INŽENÝRSKOU ČINNOST
kat. úz.	Hůry	autor:	ing. arch. P. Heteša		4
kraj	Jihočeský	část:	**GRAFICKÁ ČÁST**		kopie
datum:	leden 2019				Senovážné náměstí 1
měřítko:	1:1000	výkres:	**MAJETKO-PRÁVNÍ VZTAHY**		37001 ČESKÉ BUDĚJOVICE
stupeň PD:	US				IČO:62502417 ČESKO
pořizovatel:	Magistrát města České Budějovice	zást. pořizovatele:			