
OBEC HŮRY SOUHLASÍ SE STAVBOU

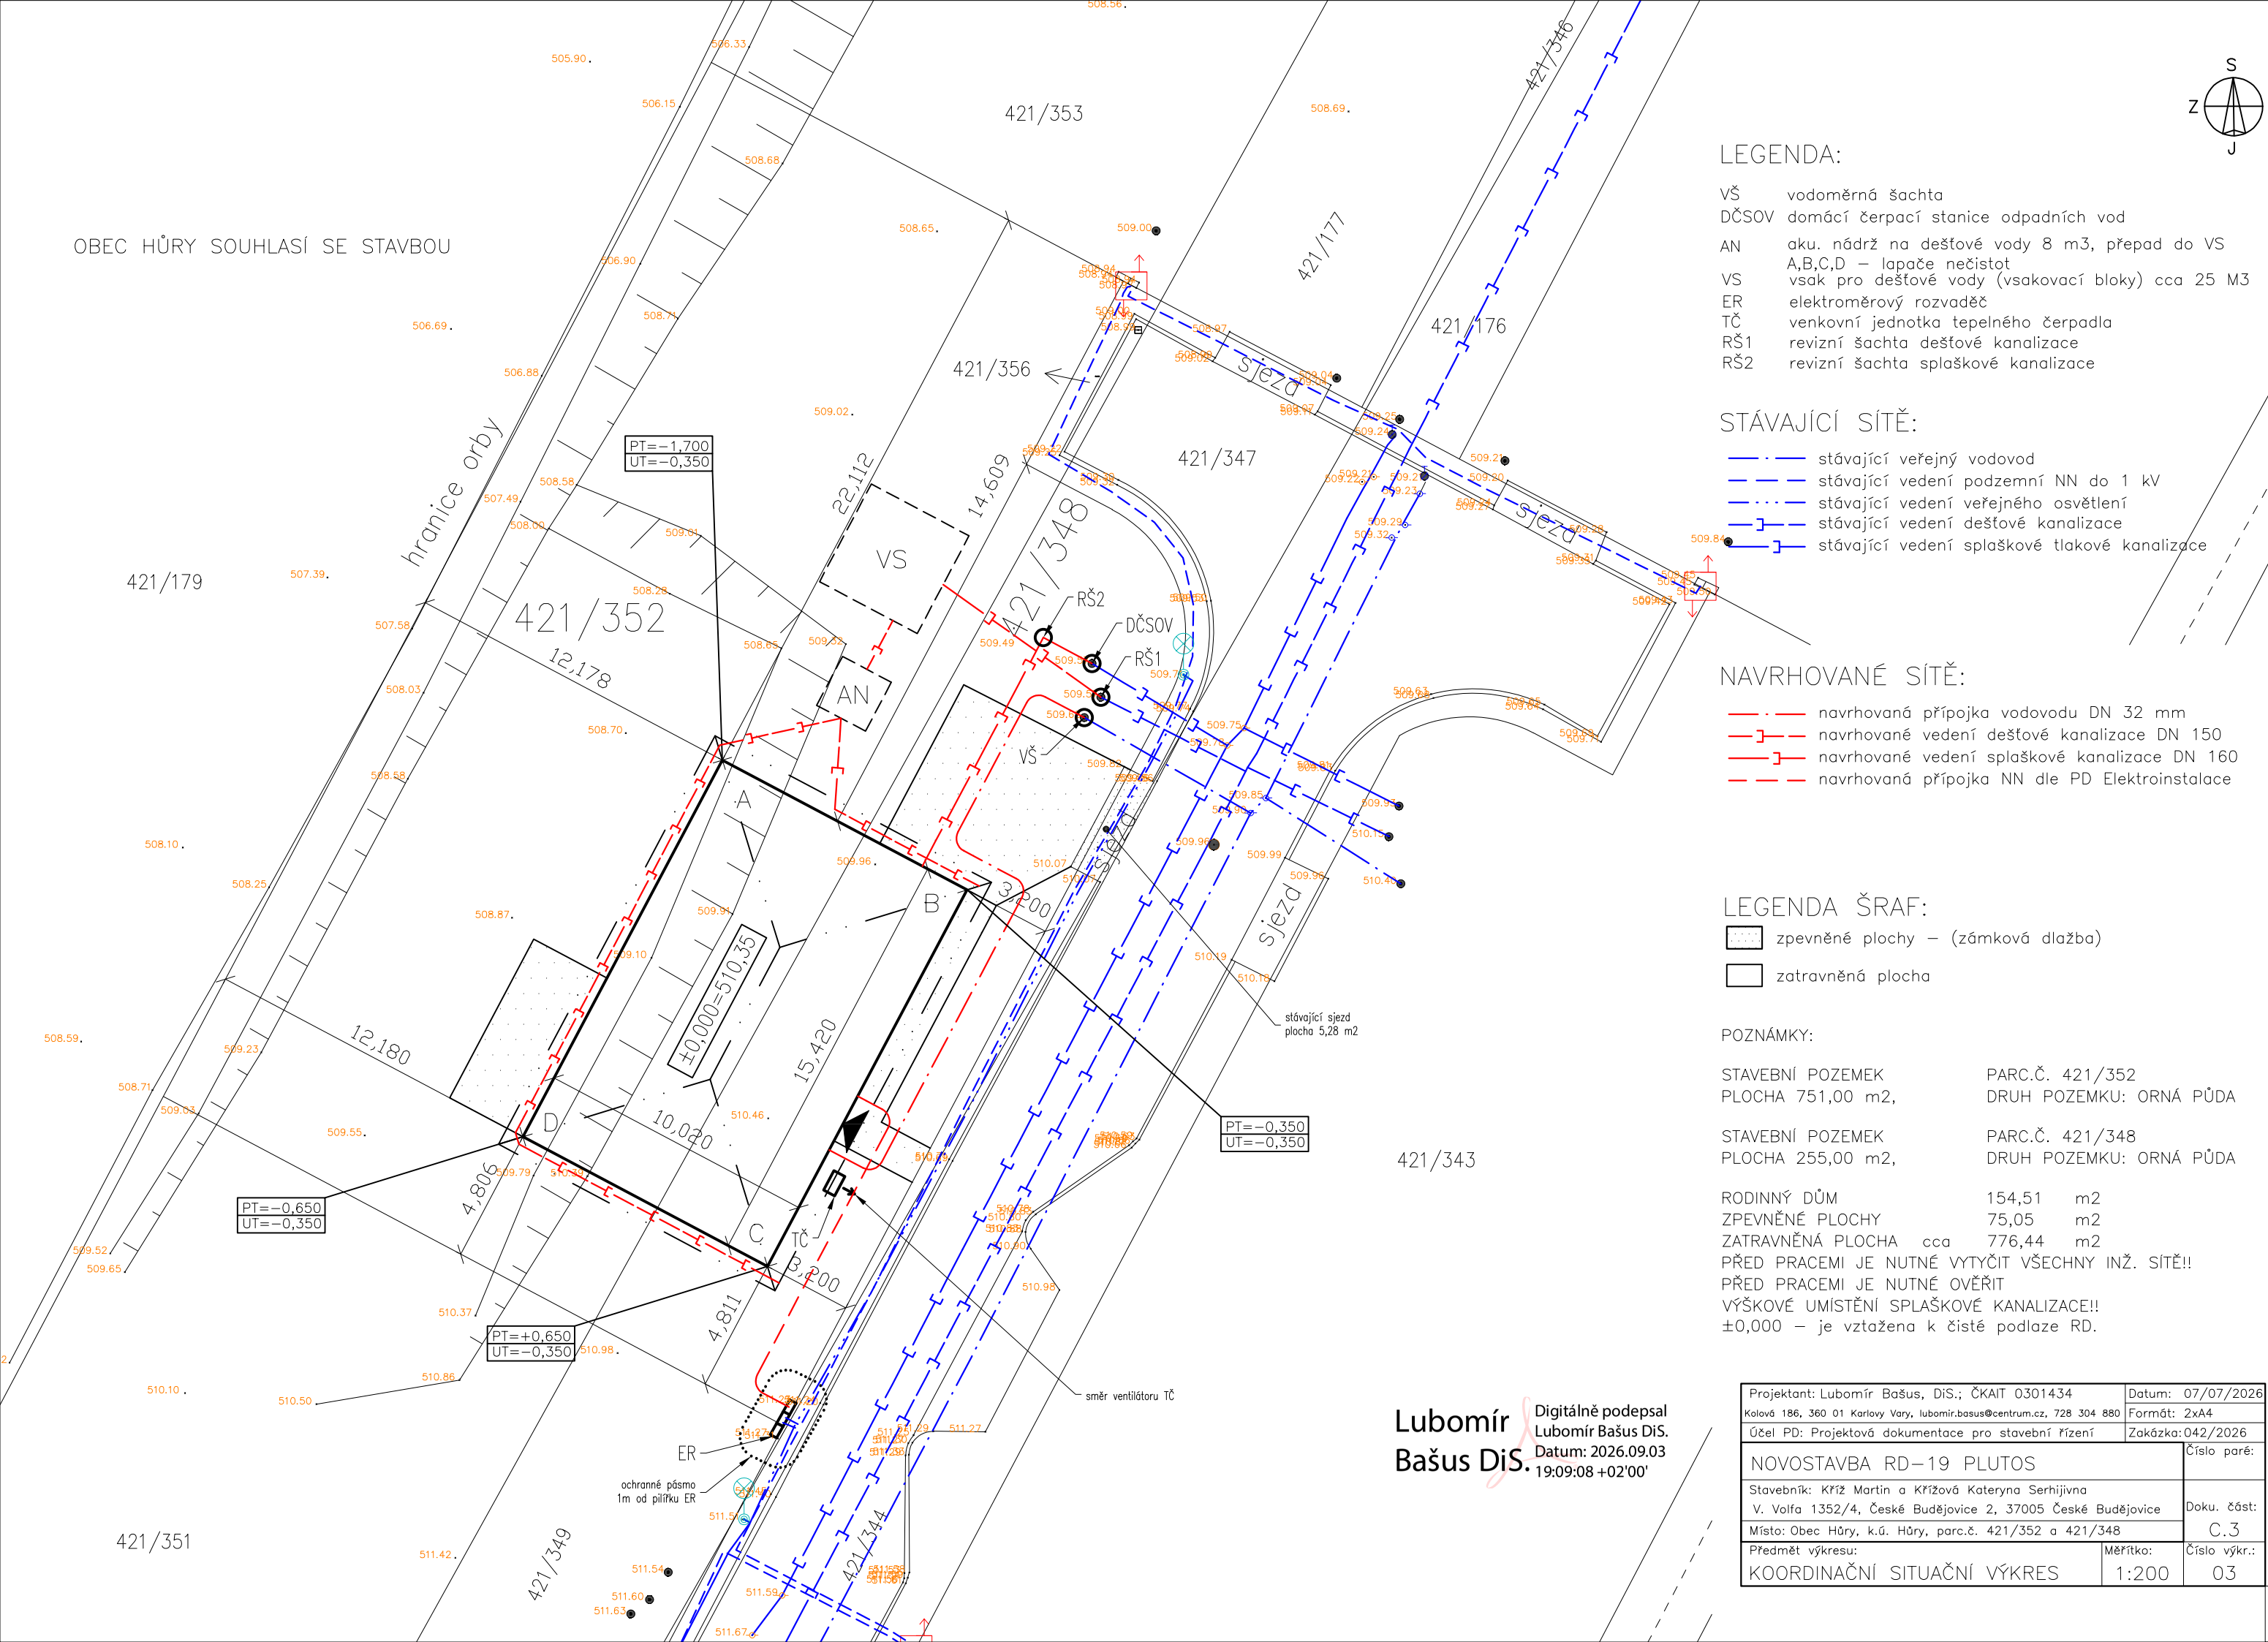

LEGENDA:

VŠ	vodoměrná šachta
DČSOV	domácí čerpací stanice odpadních vod
AN	aku. nádrž na dešťové vody 8 m3, přepad do VS
	A,B,C,D – lapače nečistot
VS	vsak pro dešťové vody (vsakovací bloky) cca 25 M3
ER	elektroměrový rozvaděč
TČ	venkovní jednotka tepelného čerpadla
RŠ1	revizní šachta dešťové kanalizace
RŠ2	revizní šachta splaškové kanalizace

STÁVAJÍCÍ SÍTĚ:

- stávající veřejný vodovod
- stávající vedení podzemní NN do 1 kV
- stávající vedení veřejného osvětlení
- stávající vedení dešťové kanalizace
- stávající vedení splaškové tlakové kanalizace

NAVRHOVANÉ SÍTĚ:

- navrhovaná přípojka vodovodu DN 32 mm
- navrhované vedení dešťové kanalizace DN 150
- navrhované vedení splaškové kanalizace DN 160
- navrhovaná přípojka NN dle PD Elektroinstalace

LEGENDA ŠRAF:

- zpevněné plochy – (zámková dlažba)
- zatravněná plocha

POZNÁMKY:

STAVEBNÍ POZEMEK	PARC.Č. 421/352
PLOCHA 751,00 m2,	DRUH POZEMKU: ORNÁ PŮDA
STAVEBNÍ POZEMEK	PARC.Č. 421/348
PLOCHA 255,00 m2,	DRUH POZEMKU: ORNÁ PŮDA
RODINNÝ DŮM	154,51 m2
ZPEVNĚNÉ PLOCHY	75,05 m2
ZATRAVNĚNÁ PLOCHA cca	776,44 m2

PŘED PRACEMI JE NUTNÉ VYTYČIT VŠECHNY INŽ. SÍTĚ!!
PŘED PRACEMI JE NUTNÉ OVĚŘIT
VÝŠKOVÉ UMÍSTĚNÍ SPLAŠKOVÉ KANALIZACE!!
±0,000 – je vztažena k čisté podlaze RD.

Lubomír Bašus DiS.
Digitálně podepsal Lubomír Bašus DiS.
Datum: 2026.09.03 19:09:08 +02'00'

Projektant: Lubomír Bašus, DiS.; ČKAIT 0301434		Datum: 07/07/2026
Kolová 186, 360 01 Karlovy Vary, lubomir.basus@centrum.cz, 728 304 880		Formát: 2xA4
Účel PD: Projektová dokumentace pro stavební řízení		Zakázka: 042/2026
NOVOSTAVBA RD–19 PLUTOS		Číslo paré:
Stavebník: Kříž Martin a Křížová Kateryna Serhijivna V. Volfa 1352/4, České Budějovice 2, 37005 České Budějovice		Doku. část: C.3
Místo: Obec Hůry, k.ú. Hůry, parc.č. 421/352 a 421/348		
Předmět výkresu: KOORDINAČNÍ SITUAČNÍ VÝKRES	Měřítko: 1:200	Číslo výkr.: 03