ÚZEMNÍ PLÁN HŮRY

II. ODŮVODNĚNÍ ÚZEMNÍHO PLÁNU

II.1 KOORDINAČNÍ VÝKRES M 1:5000

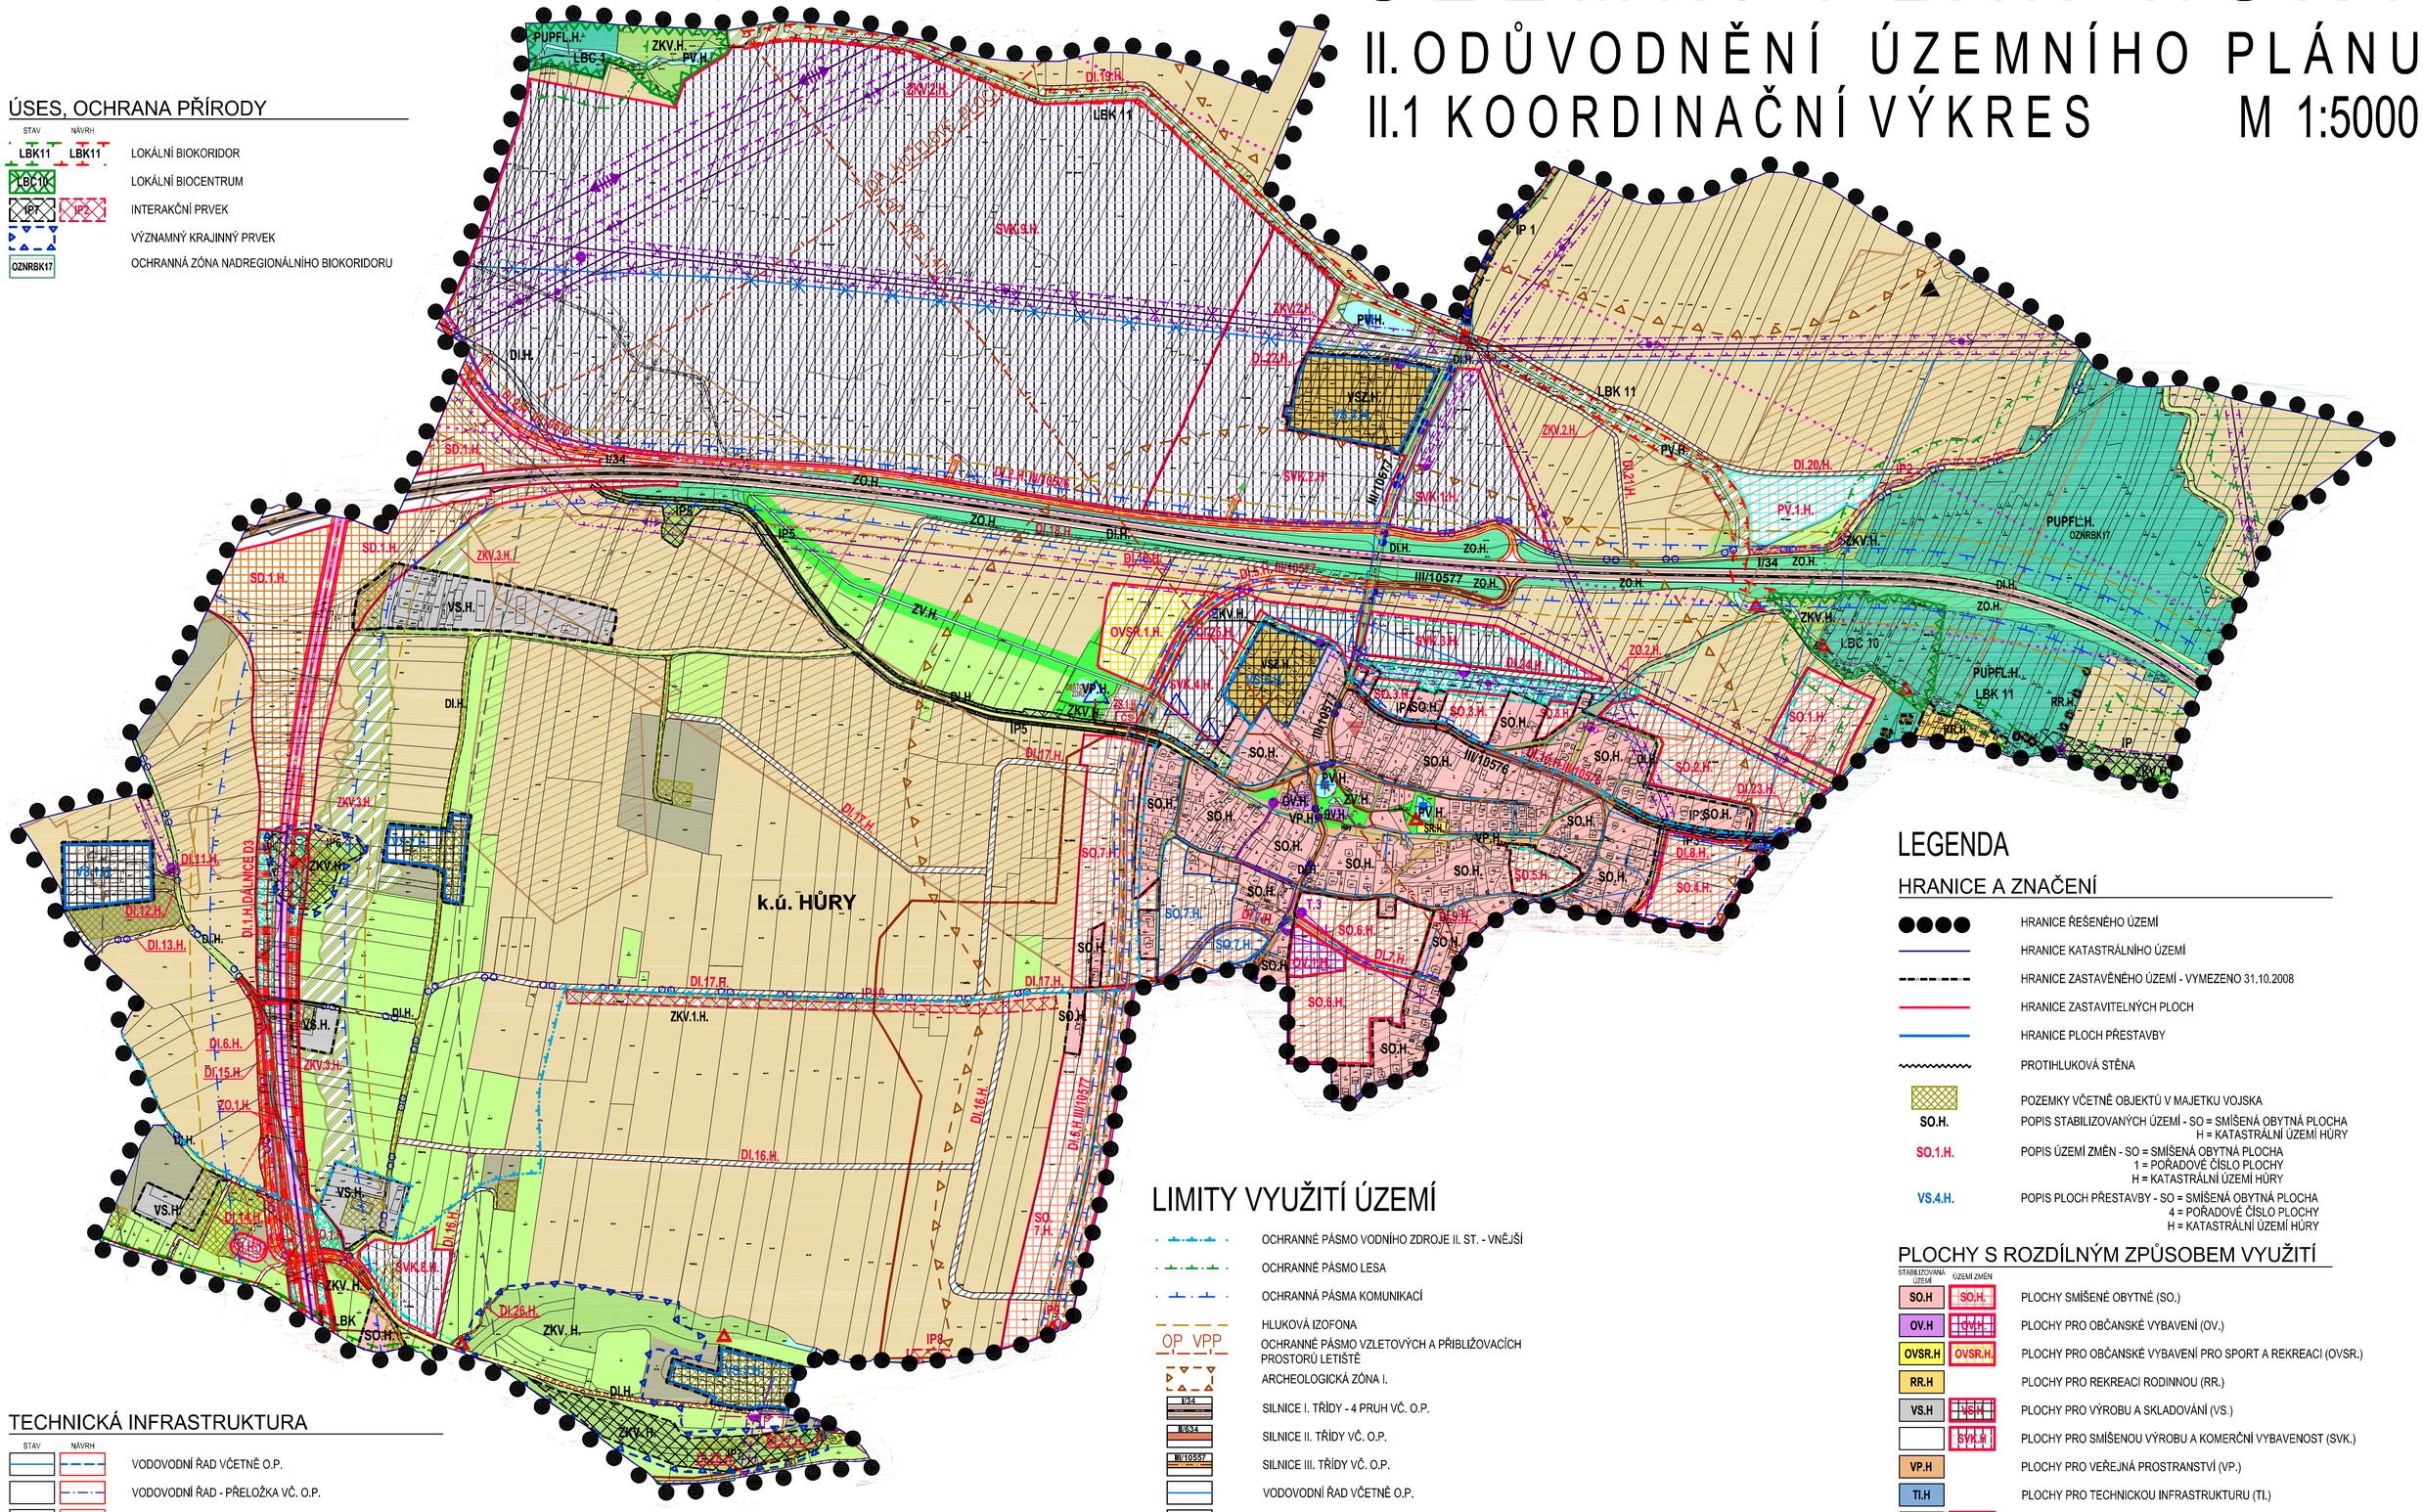

ÚSES, OCHRANA PŘÍRODY

STAV	NÁVRH	
LBK11	LBK11	LOKÁLNÍ BIOKORIDOR
LBC 1K		LOKÁLNÍ BIOCENTRUM
IP1	IP2	INTERAKČNÍ PRVEK
		VÝZNAMNÝ KRAJINNÝ PRVEK
OZNRBK17		OCHRANNÁ ZÓNA NADREGIONÁLNÍHO BIOKORIDORU

TECHNICKÁ INFRASTRUKTURA

STAV	NÁVRH	
		VODOVODNÍ ŘAD VČETNĚ O.P.
		VODOVODNÍ ŘAD - PŘELOŽKA VČ. O.P.
		VODOJEM VČ. O.P.
		VODOVODNÍ ŘAD KE ZRUŠENÍ
		MÍSTO VYPOUŠTĚNÍ VODY
		HLAVNÍ KANALIZAČNÍ SBĚRAČ VČ. O.P.
		KANALIZACE SPLAŠKOVÁ
		KANALIZACE DEŠŤOVÁ
		KANALIZACE JEDNOTNÁ
	ČS	ČERPACÍ STANICE KANALIZACE
		VTL PLYNOVOD VČ. BEZPEČNOST. A OCHR. PÁSMA
		STL PLYNOVOD VČ. OCHRANNÉHO PÁSMA
		STL PLYNOVOD - MOŽNÉ ROZŠÍŘENÍ
		VEDENÍ EL. ENERGIE ZVN 400kV VČ. O.P.
		VEDENÍ EL. ENERGIE VVN 110kV VČ. O.P.
		VEDENÍ EL. ENERGIE VN 22kV VČ. O.P.
		VEDENÍ EL. ENERGIE VN 22kV KE ZRUŠENÍ
		VEDENÍ EL. ENERGIE VN 22kV KABELOVÉ
		RADIORELEOVÁ TRASA VČ. O.P.
		DISTRIBUČNÍ TRAFOSTANICE VČ. O.P.
		VOJENSKÝ SDĚLOVACÍ KABEL VČ. O.P.

DOPRAVNÍ INFRASTRUKTURA (DI)

STAV	NÁVRH	
		DÁLNICE D3 VČ. O.P.
		KORIDOR DÁLNICE D3
I/34		SILNICE I. TŘÍDY - 4 PRUH VČ. O.P.
II/634		SILNICE II. TŘÍDY VČ. O.P.
III/10557	III/10557	SILNICE III. TŘÍDY VČ. O.P.
		MÍSTNÍ KOMUNIKACE VYBRANÉ
		MÍSTNÍ KOMUNIKACE OSTATNÍ
		PŘÍSTUPOVÉ KOMUNIKAČNÍ PÁSY DLE KPÚ
		CYKLOTRASY
		PĚŠÍ TRASY
P	P	PARKOVIŠTĚ
		VJEZDY

ŘEŠENÍ CIVILNÍ OCHRANY

STAV	NÁVRH	
		POŽÁRNÍ NÁDRŽE A MÍSTA ODBĚRU VODY K HAŠENÍ POŽÁRŮ
		VODOVODNÍ ŘADY S POŽÁRNÍMI HYDRANTY

LIMITY VYUŽITÍ ÚZEMÍ

	OCHRANNÉ PÁSMO VODNÍHO ZDROJE II. ST. - VNĚJŠÍ
	OCHRANNÉ PÁSMO LESA
	OCHRANNÁ PÁSMA KOMUNIKACÍ
	HLUKOVÁ IZOFONA
OP VPP	OCHRANNÉ PÁSMO VZLETOVÝCH A PŘIBLIŽOVACÍCH PROSTORŮ LETIŠTĚ
	ARCHEOLOGICKÁ ZÓNA I.
I/34	SILNICE I. TŘÍDY - 4 PRUH VČ. O.P.
II/634	SILNICE II. TŘÍDY VČ. O.P.
III/10557	SILNICE III. TŘÍDY VČ. O.P.
	VODOVODNÍ ŘAD VČETNĚ O.P.
	VODOJEM VČ. O.P.
	MÍSTO VYPOUŠTĚNÍ VODY
	HLAVNÍ KANALIZAČNÍ SBĚRAČ VČ. O.P.
	KANALIZACE SPLAŠKOVÁ
	KANALIZACE DEŠŤOVÁ
	KANALIZACE JEDNOTNÁ
	VTL PLYNOVOD VČ. BEZPEČNOST. A OCHR. PÁSMA
	STL PLYNOVOD VČ. OCHRANNÉHO PÁSMA
	VEDENÍ EL. ENERGIE ZVN 400kV VČ. O.P.
	VEDENÍ EL. ENERGIE VVN 110kV VČ. O.P.
	VEDENÍ EL. ENERGIE VN 22kV KE ZRUŠENÍ
	RADIORELEOVÁ TRASA VČ. O.P.
	DISTRIBUČNÍ TRAFOSTANICE VČ. O.P.
	PODDOLOVANÉ ÚZEMÍ VELKÉ
	PODDOLOVANÉ ÚZEMÍ MALÉ
	STARÉ DŮLNÍ DÍLO
LBK11	LOKÁLNÍ BIOKORIDOR
LBC1K	LOKÁLNÍ BIOCENTRUM
IP1	INTERAKČNÍ PRVEK
	VÝZNAMNÝ KRAJINNÝ PRVEK
OZNRBK17	OCHRANNÁ ZÓNA NADREGIONÁLNÍHO BIOKORIDORU

LEGENDA

HRANICE A ZNAČENÍ

	HRANICE ŘEŠENÉHO ÚZEMÍ
	HRANICE KATASTRÁLNÍHO ÚZEMÍ
	HRANICE ZASTAVĚNÉHO ÚZEMÍ - VYMEZENO 31.10.2008
	HRANICE ZASTAVITELNÝCH PLOCH
	HRANICE PLOCH PŘESTAVBY
	PROTIHLUKOVÁ STĚNA
	POZEMKY VČETNĚ OBJEKTŮ V MAJETKU VOJSKA
SO.H.	POPIS STABILIZOVANÝCH ÚZEMÍ - SO = SMÍŠENÁ OBYTNÁ PLOCHA H = KATASTRÁLNÍ ÚZEMÍ HŮRY
SO.1.H.	POPIS ÚZEMÍ ZMĚN - SO = SMÍŠENÁ OBYTNÁ PLOCHA 1 = POŘADOVÉ ČÍSLO PLOCHY H = KATASTRÁLNÍ ÚZEMÍ HŮRY
VS.4.H.	POPIS PLOCH PŘESTAVBY - SO = SMÍŠENÁ OBYTNÁ PLOCHA 4 = POŘADOVÉ ČÍSLO PLOCHY H = KATASTRÁLNÍ ÚZEMÍ HŮRY

PLOCHY S ROZDÍLNÝM ZPŮSOBEM VYUŽITÍ

STABILIZOVANÁ ÚZEMÍ	ÚZEMÍ ZMĚN	
SO.H	SO.H.	PLOCHY SMÍŠENÉ OBYTNÉ (SO.)
OV.H	OV.H.	PLOCHY PRO OBČANSKÉ VYBAVENÍ (OV.)
OVSR.H	OVSR.H.	PLOCHY PRO OBČANSKÉ VYBAVENÍ PRO SPORT A REKREACI (OVSR.)
RR.H		PLOCHY PRO REKREACI RODINNOU (RR.)
VS.H	VS.H.	PLOCHY PRO VÝROBU A SKLADOVÁNÍ (VS.)
	SVK.H.	PLOCHY PRO SMÍŠENOU VÝROBU A KOMERČNÍ VYBAVENOST (SVK.)
VP.H		PLOCHY PRO VEŘEJNÁ PROSTRANSTVÍ (VP.)
TI.H		PLOCHY PRO TECHNICKOU INFRASTRUKTURU (TI.)
	SD.H	PLOCHY SMÍŠENÉ DOPRAVNÍ (SD.)
VSZ.H		PLOCHY PRO VÝROBU A SKLADOVÁNÍ ZEMĚDĚLSKÉHO CHARAKTERU (VSZ.)

NEZASTAVĚNÁ ÚZEMÍ

STABILIZOVANÁ ÚZEMÍ	ÚZEMÍ ZMĚN	
PUPFL.H		POZEMKY URČENÉ K PLNĚNÍ FUNKCÍ LESA-PLOCHY LESNÍ
		ZPF-PLOCHY ZEMĚDĚLSKÉ-ORNÁ PŮDA, TTP, ZAHRADY
		OSTATNÍ PLOCHY VOLNÉ KRAJINY, KDE NENÍ ZÁBOR ZPF
PV.H	PV.H	PLOCHY VODNÍ A VODOHOSPODÁŘSKÉ (PV.)
ZV.H		PLOCHY PRO NEZASTAVĚNÉ ÚZEMÍ ZELENĚ VEŘEJNÉ (ZV.)
ZO.H	ZO.H.	PLOCHY PRO NEZASTAVĚNÉ ÚZEMÍ ZELENĚ OSTATNÍ (ZO.)
	ZS.H	PLOCHY PRO NEZASTAVĚNÉ ÚZEMÍ ZELENĚ SOUKROMÉ (ZS.)
ZKV.H	ZKV.H	PLOCHY PRO NEZASTAVĚNÉ ÚZEMÍ ZELENĚ KRAJINNÉ VŠEOBECNÉ (ZKV.)

S

ZÁZNAM O ÚČINNOSTECH:

a. VYDÁVÁ:
ZASTUPITELSTVO OBCE HŮRY

ČÍSLO JEDNACÍ: 21/09/2009

DATUM VYDÁNÍ: 21.9.2009

DATUM NABYTÍ ÚČINNOSTI ÚZEMNÍHO PLÁNU:

b. ÚŘEDNÍ OSOBA POŘIZOVATELE:
Ing. Luboš Lacina
FUNKCE:
Vedoucí odboru územního plánování a architektury
Magistrátu města České Budějovice

A+U DESIGN s.r.o. ARCHITEKTI BRŮHA & POLCAROVÁ
PROJEKČNÍ A INŽENÝRSKÁ KANCELÁŘ, U ČERNÉ VĚŽE 9, ČESKÉ BUDĚJOVICE t: 387436898 audesign@audesign.cz

VEDOUCÍ PROJEKTANT	ZODPOVĚDNÝ PROJEKTANT	KRESLIL
ING. ARCH. J. BRŮHA	ING. ARCH. VL.FUČÍK	ING. VERONIKA PICKOVÁ

POŘIZOVATEL: MĚSTO ČESKÉ BUDĚJOVICE

AKCE: ÚZEMNÍ PLÁN HŮRY
Příloha č.1 OOP

ČÍSLO VÝKRESU: II.1

ČÍSLO PARÉ:

VÝKRES: KOORDINAČNÍ VÝKRES
STUPEŇ: OOP | MĚŘÍTKO: M 1:5 000 | DATUM: 08/2009
FORMÁT: 841x762 mm | ČÍSLO ZAKÁZKY: Z/033.3-07