ÚZEMNÍ PLÁN HŮRY

ÚPLNÉ ZNĚNÍ ÚP HŮRY PO VYDÁNÍ ZMĚN č. 1 a 2

I. ŘEŠENÍ ÚZEMNÍHO PLÁNU

I.2. HLAVNÍ VÝKRES

M 1:5 000

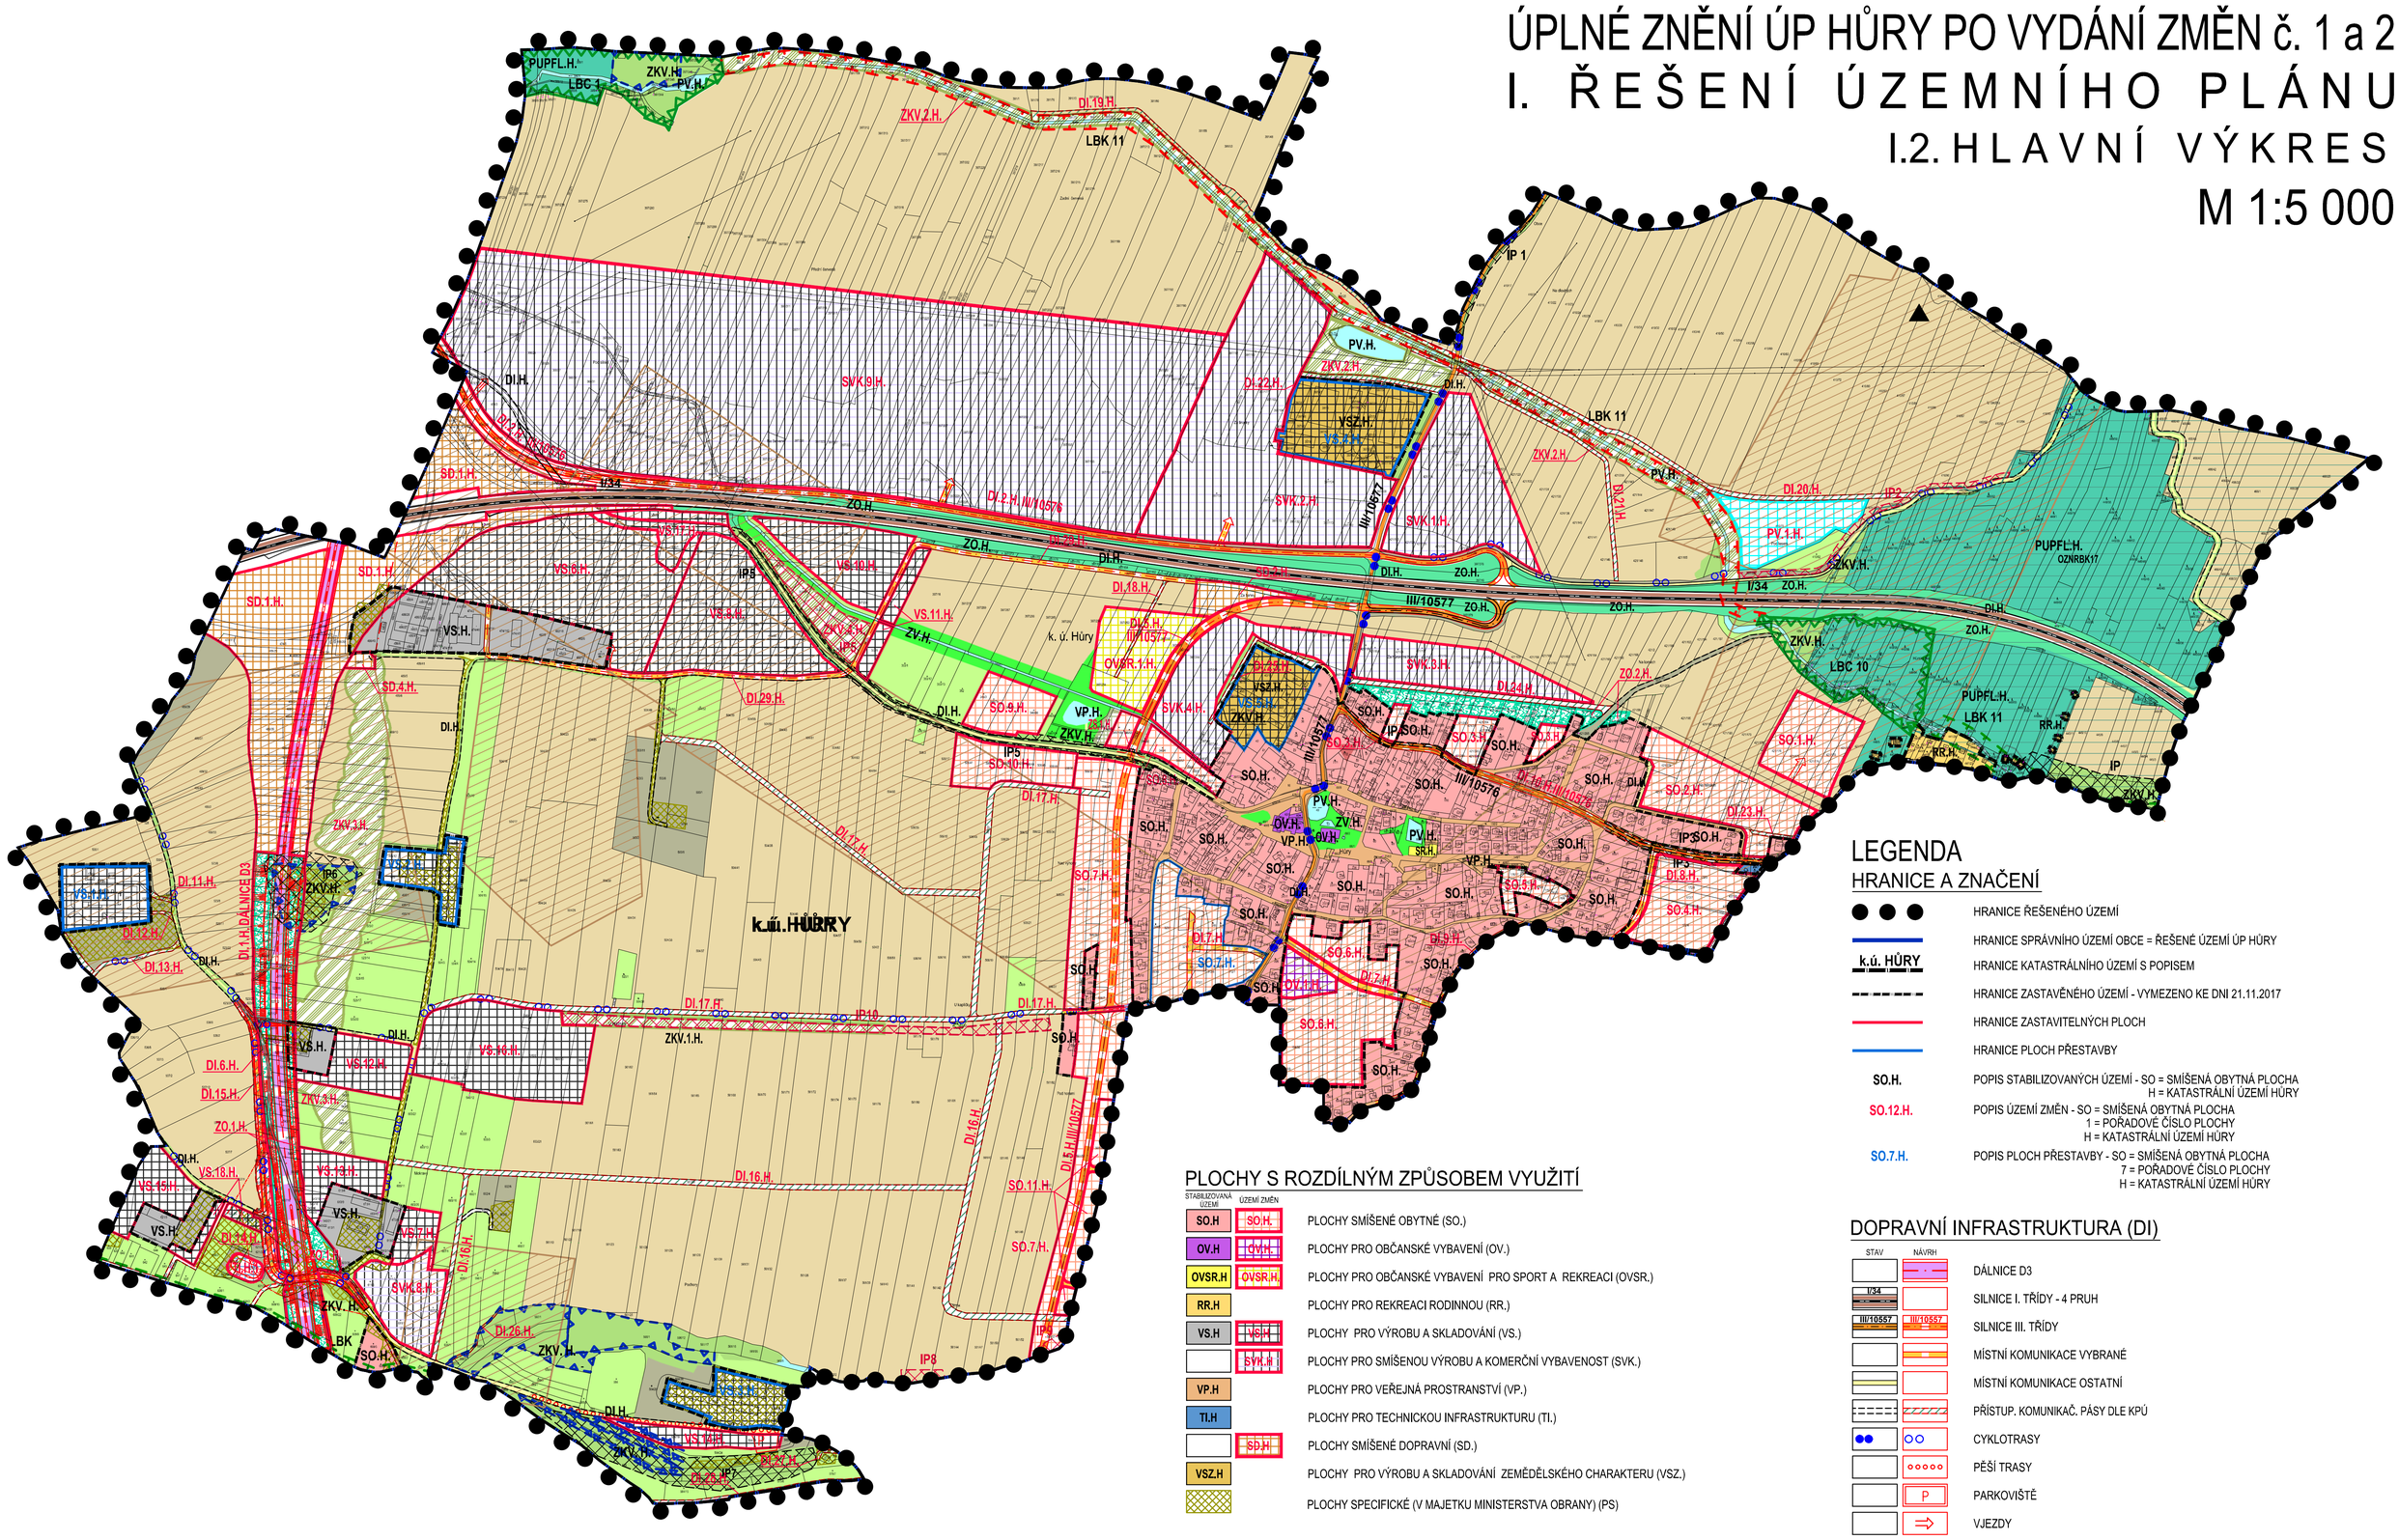

LEGENDA

HRANICE A ZNAČENÍ

- HRANICE ŘEŠENÉHO ÚZEMÍ
- HRANICE SPRÁVNÍHO ÚZEMÍ OBCE = ŘEŠENÉ ÚZEMÍ ÚP HŮRY
- k.ú. HŮRY — HRANICE KATASTRÁLNÍHO ÚZEMÍ S POPISEM
- HRANICE ZASTAVĚNÉHO ÚZEMÍ - VYMEZENO KE DNI 21.11.2017
- HRANICE ZASTAVITELNÝCH PLOCH
- HRANICE PLOCH PŘESTAVBY
- SO.H. — POPIS STABILIZOVANÝCH ÚZEMÍ - SO = SMÍŠENÁ OBYTNÁ PLOCHA; H = KATASTRÁLNÍ ÚZEMÍ HŮRY
- SO.12.H. — POPIS ÚZEMÍ ZMĚN - SO = SMÍŠENÁ OBYTNÁ PLOCHA; 1 = POŘADOVÉ ČÍSLO PLOCHY; H = KATASTRÁLNÍ ÚZEMÍ HŮRY
- SO.7.H. — POPIS PLOCH PŘESTAVBY - SO = SMÍŠENÁ OBYTNÁ PLOCHA; 7 = POŘADOVÉ ČÍSLO PLOCHY; H = KATASTRÁLNÍ ÚZEMÍ HŮRY

PLOCHY S ROZDÍLNÝM ZPŮSOBEM VYUŽITÍ

STABILIZOVANÁ ÚZEMÍ	ÚZEMÍ ZMĚN	
SO.H	SO.H.	PLOCHY SMÍŠENÉ OBYTNÉ (SO.)
OV.H	OV.H.	PLOCHY PRO OBČANSKÉ VYBAVENÍ (OV.)
OVSR.H	OVSR.H.	PLOCHY PRO OBČANSKÉ VYBAVENÍ PRO SPORT A REKREACI (OVSR.)
RR.H		PLOCHY PRO REKREACI RODINNOU (RR.)
VS.H	VS.H.	PLOCHY PRO VÝROBU A SKLADOVÁNÍ (VS.)
	SVK.H.	PLOCHY PRO SMÍŠENOU VÝROBU A KOMERČNÍ VYBAVENOST (SVK.)
VP.H		PLOCHY PRO VEŘEJNÁ PROSTRANSTVÍ (VP.)
TI.H		PLOCHY PRO TECHNICKOU INFRASTRUKTURU (TI.)
	SD.H.	PLOCHY SMÍŠENÉ DOPRAVNÍ (SD.)
VSZ.H		PLOCHY PRO VÝROBU A SKLADOVÁNÍ ZEMĚDĚLSKÉHO CHARAKTERU (VSZ.)
		PLOCHY SPECIFICKÉ (V MAJETKU MINISTERSTVA OBRANY) (PS)

NEZASTAVĚNÁ ÚZEMÍ

STABILIZOVANÁ ÚZEMÍ	ÚZEMÍ ZMĚN	
PUPFL.H		POZEMKY URČENÉ K PLNĚNÍ FUNKCÍ LESA - PLOCHY LESNÍ
		ZEMĚDĚLSKÝ PŮDNÍ FOND - PLOCHY ZEMĚDĚLSKÉ
		OSTATNÍ PLOCHY VOLNÉ KRAJINY
PV.H	PV.H	PLOCHY VODNÍ A VODOHOSPODÁŘSKÉ (PV.)
ZV.H		PLOCHY PRO NEZASTAVĚNÉ ÚZEMÍ ZELENĚ VEŘEJNÉ (ZV.)
ZO.H	ZO.H.	PLOCHY PRO NEZASTAVĚNÉ ÚZEMÍ ZELENĚ OSTATNÍ (ZO.)
	ZS.H	PLOCHY PRO NEZASTAVĚNÉ ÚZEMÍ ZELENĚ SOUKROMÉ (ZS.)
ZKV.H	ZKV.H	PLOCHY PRO NEZASTAVĚNÉ ÚZEMÍ ZELENĚ KRAJINNÉ VŠEOBECNÉ (ZKV.)

ÚSES, OCHRANA PŘÍRODY

STAV	NÁVRH	
LBK11	LBK11	LOKÁLNÍ BIOKORIDOR
LBC10		LOKÁLNÍ BIOCENTRUM
IP	IP	INTERAKČNÍ PRVEK
		VÝZNAMNÝ KRAJINNÝ PRVEK REGISTROVANÝ
OZNRBK17		OCHRANNÁ ZÓNA NADREGIONÁLNÍHO BIOKORIDORU

DOPRAVNÍ INFRASTRUKTURA (DI)

STAV	NÁVRH	
		DÁLNICE D3
I/34		SILNICE I. TŘÍDY - 4 PRUH
III/10557	III/10557	SILNICE III. TŘÍDY
		MÍSTNÍ KOMUNIKACE VYBRANÉ
		MÍSTNÍ KOMUNIKACE OSTATNÍ
		PŘÍSTUP. KOMUNIKAČ. PÁSY DLE KPÚ
		CYKLOTRASY
		PĚŠÍ TRASY
	P	PARKOVIŠTĚ
		VJEZDY

S

ZÁZNAM O ÚČINNOSTI

Správní orgán, který poslední změnu vydal: *ZASTUPITELSTVO OBCE HŮRY*	
Pořadové číslo poslední změny: *ZMĚNA č. 2*	
Datum nabytí účinnosti poslední změny: *20. 10. 2018*	
Pořizovatel: *Obecní úřad HŮRY* Oprávněná úřední osoba pořizovatele jméno a příjmení: *ING. LENKA ŠÍMOVÁ* funkce: *fyzická osoba s osvědčením zvláštní odborné způsobilosti, na základu smlouvy s obcí* jméno a příjmení: *JIŘÍ BOROVKA* funkce: *starosta obce HŮRY, zastupitel určený pro spolupráci při pořizování*	Otisk úředního razítka:

Brůha a Krompera, architekti, spol. s r.o.
PROJEKČNÍ A INŽENÝRSKÁ KANCELÁŘ, RIEGROVA 1745/59, 370 01 ČESKÉ BUDĚJOVICE tel:385311057

BRŮHA KRAMPERA ARCHITEKTI

VEDOUCÍ PROJEKTANT	ZODPOVĚDNÝ PROJEKTANT	KRESLIL
ING. ARCH. J. BRŮHA	ING. ARCH. J. BRŮHA	ING. V. PICKOVÁ
ING. V. KRAMPERA	ING. V. KRAMPERA	

POŘIZOVATEL Obecní úřad Hůry, Na Sadech 155, Hůry, 373 71 Rudolfov
OBJEDNATEL HVL Logistic s.r.o., č. p. 90, 373 71 Hůry

AKCE: **ÚPLNÉ ZNĚNÍ ÚZEMNÍHO PLÁNU ÚP HŮRY po vydání změn č. 1 a 2**

ČÍSLO VÝKRESU: **I.2.**

ČÍSLO PARE:

VÝKRES: HLAVNÍ VÝKRES
STUPEŇ: ÚPLNÉ ZNĚNÍ
FORMÁT: 11xA4
MĚŘÍTKO: 1: 5000
ČÍSLO ZAKÁZKY: 17-034.4
DATUM: 09/2018