ÚZEMNÍ PLÁN HŮRY

ÚPLNÉ ZNĚNÍ ÚP HŮRY PO VYDÁNÍ ZMĚN č. 1 a 2

II. ODŮVODNĚNÍ ÚZEMNÍHO PLÁNU

II.1 KOORDINAČNÍ VÝKRES

M 1:5 000

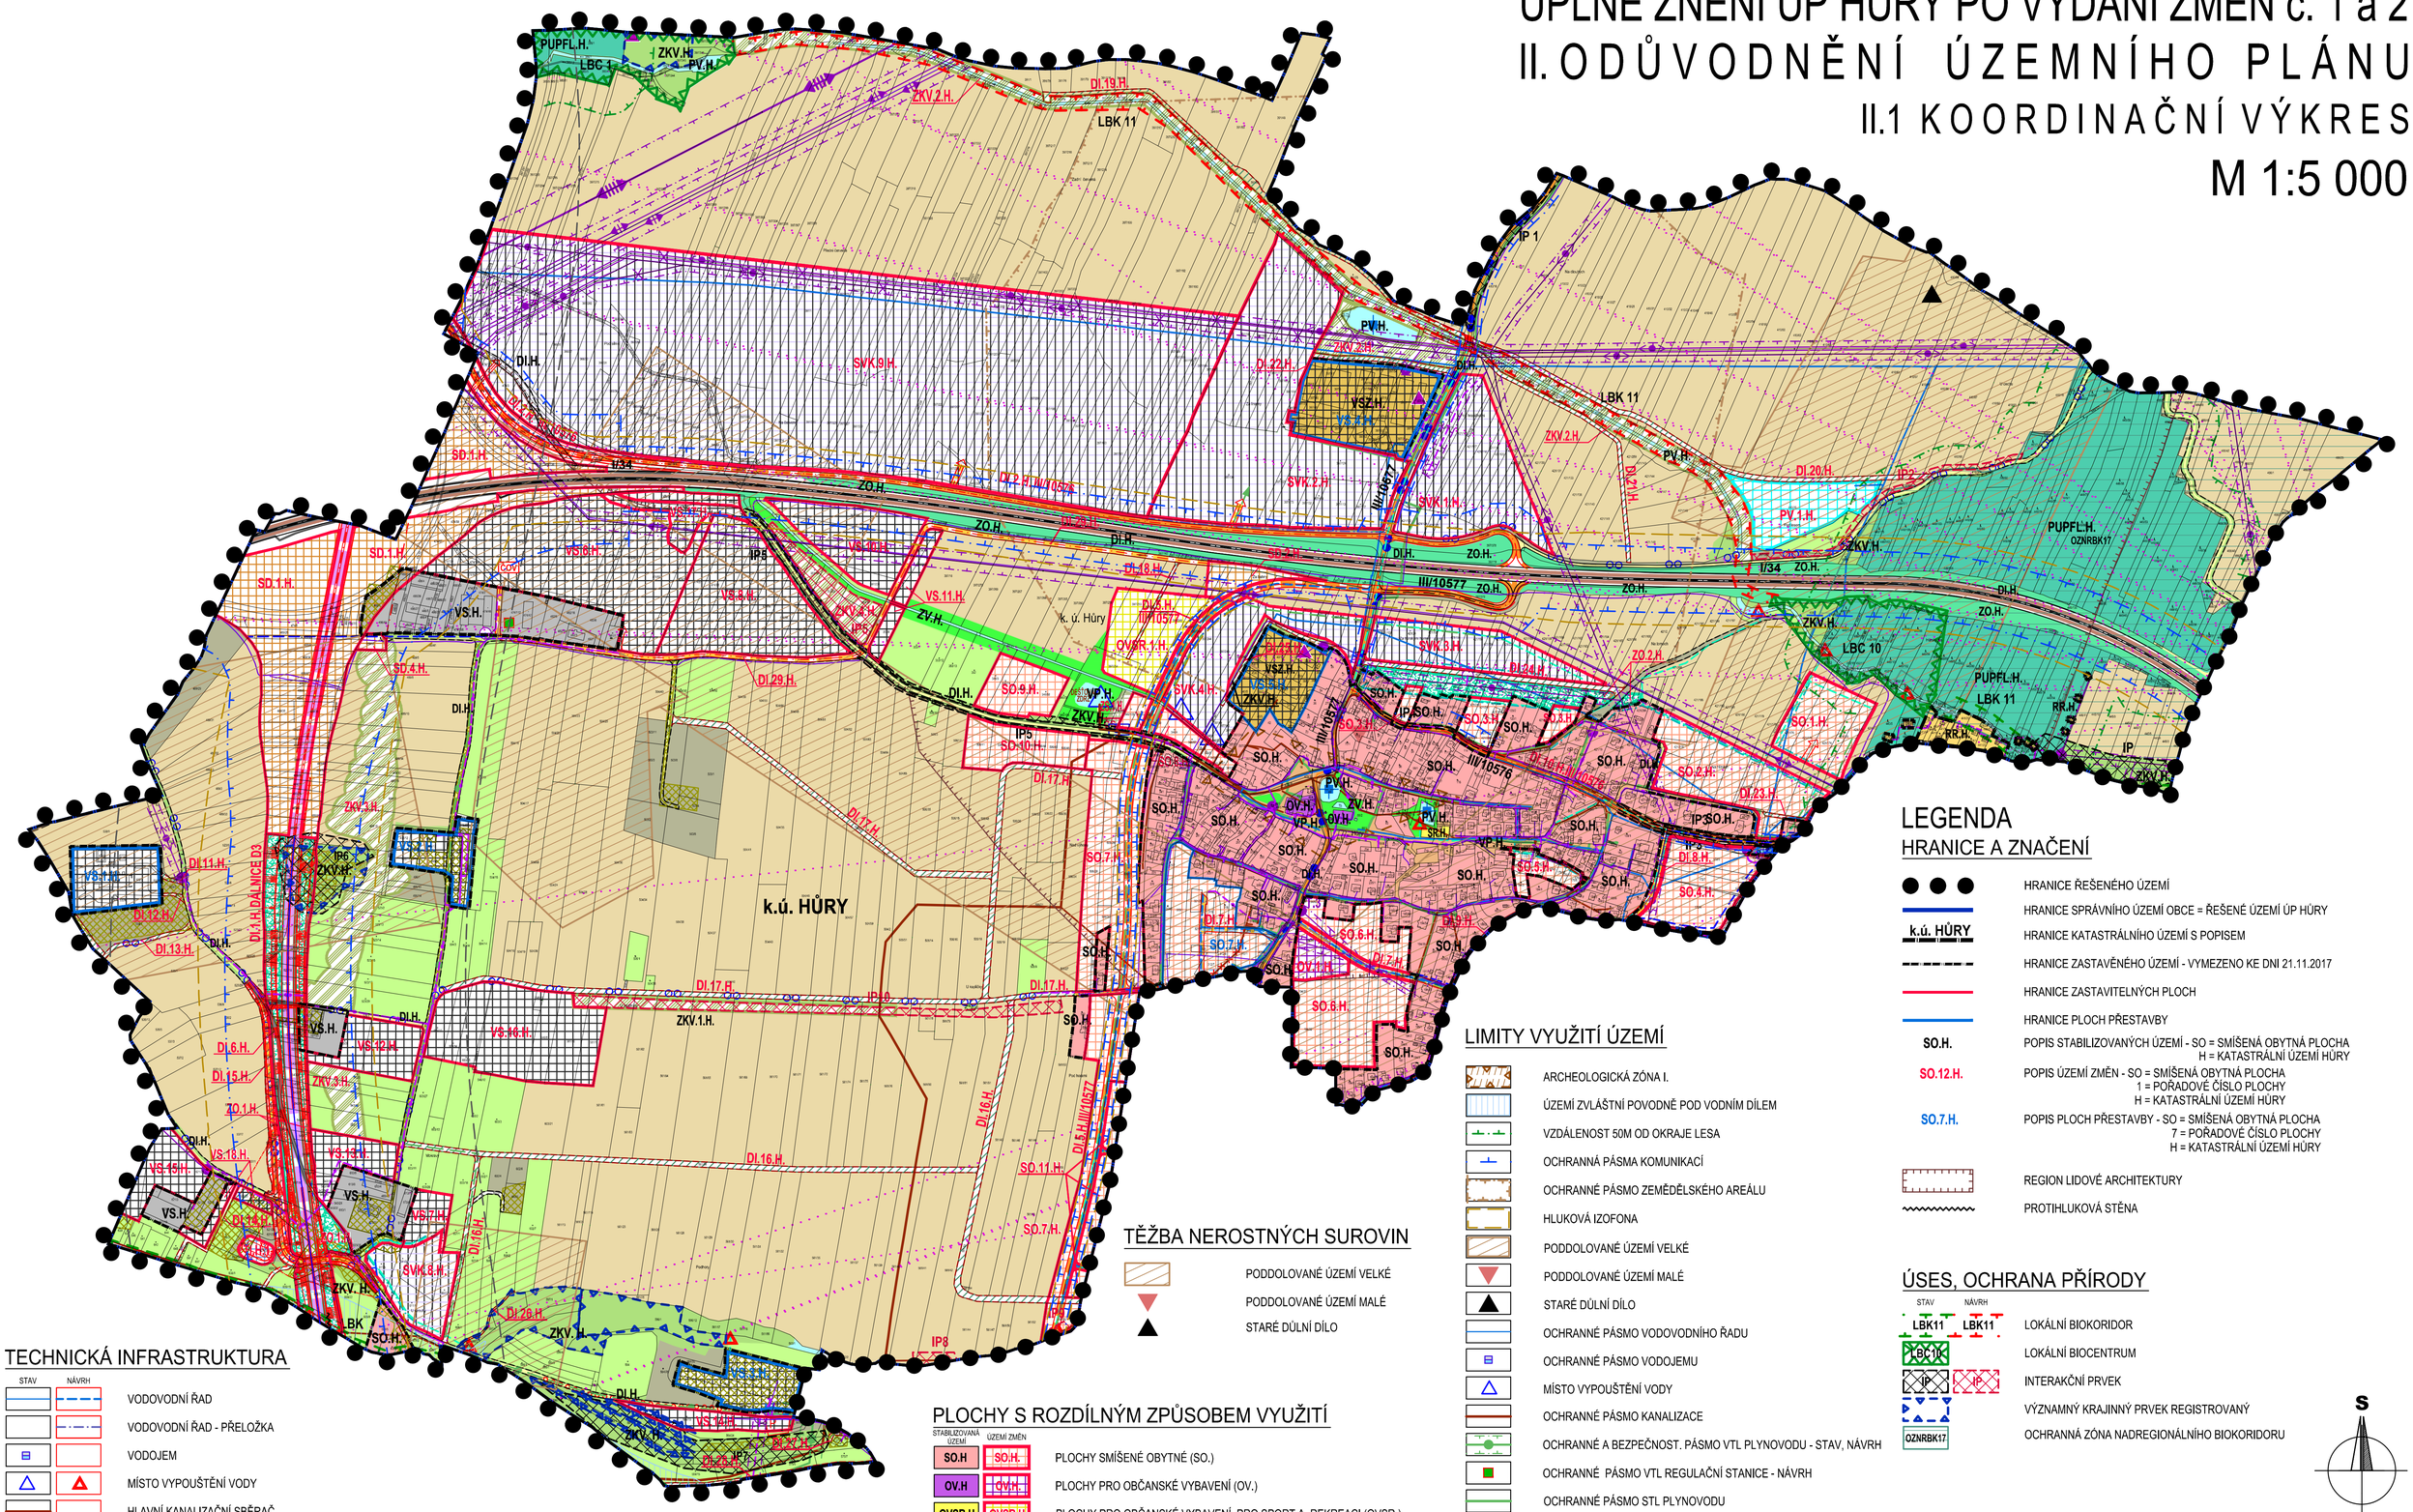

TECHNICKÁ INFRASTRUKTURA

STAV	NÁVRH	
		VODOVODNÍ ŘAD
		VODOVODNÍ ŘAD - PŘELOŽKA
		VODOJEM
		MÍSTO VYPOUŠTĚNÍ VODY
		HLAVNÍ KANALIZAČNÍ SBĚRAČ
		KANALIZACE SPLAŠKOVÁ
		KANALIZACE DEŠŤOVÁ
		KANALIZACE JEDNOTNÁ
ČS	ČS	ČERPACÍ STANICE KANALIZACE
ČOV		ČISTÍRNA ODPADNÍCH VOD
		VTL PLYNOVOD
		STL PLYNOVOD
		STL PLYNOVOD - MOŽNÉ ROZŠÍŘENÍ
		VEDENÍ EL. ENERGIE ZVN 400kV
		VEDENÍ EL. ENERGIE VVN 110kV
		VEDENÍ EL. ENERGIE VN 22kV
		VEDENÍ EL. ENERGIE VN 22kV KE ZRUŠENÍ
		VEDENÍ EL. ENERGIE VN 22kV KABELOVÉ
		VEDENÍ EL. ENERGIE NN KABELOVÉ
		RADIORELEOVÁ TRASA
		DISTRIBUČNÍ TRAFOSTANICE
		KABELOVÉ KOMUNIKAČNÍ VEDENÍ
		ELEKTRONICKÉ KOMUNIKAČNÍ ZAŘÍZENÍ
		REGULAČNÍ STANICE PLYNU

DOPRAVNÍ INFRASTRUKTURA (DI)

STAV	NÁVRH	
		DÁLNICE D3
		KORIDOR DÁLNICE D3
I/34		SILNICE I. TŘÍDY - 4 PRUH
III/10557	III/10557	SILNICE III. TŘÍDY
		MÍSTNÍ KOMUNIKACE VYBRANÉ
		MÍSTNÍ KOMUNIKACE OSTATNÍ
		PŘÍSTUP. KOMUNIKAČ. PÁSY DLE KPÚ
		CYKLOTRASY
		PĚŠÍ TRASY
	P	PARKOVIŠTĚ
		VJEZDY

ŘEŠENÍ CIVILNÍ OCHRANY

STAV	NÁVRH	
		POŽÁRNÍ NÁDRŽE A MÍSTA ODBĚRU VODY K HAŠENÍ POŽÁRŮ
		VODOVODNÍ ŘADY S POŽÁRNÍMI HYDRANTY

TĚŽBA NEROSTNÝCH SUROVIN

- PODDOLOVANÉ ÚZEMÍ VELKÉ
- PODDOLOVANÉ ÚZEMÍ MALÉ
- STARÉ DŮLNÍ DÍLO

PLOCHY S ROZDÍLNÝM ZPŮSOBEM VYUŽITÍ

STABILIZOVANÁ ÚZEMÍ	ÚZEMÍ ZMĚN	
SO.H	SO.H.	PLOCHY SMÍŠENÉ OBYTNÉ (SO.)
OV.H	OV.H.	PLOCHY PRO OBČANSKÉ VYBAVENÍ (OV.)
OVSR.H	OVSR.H.	PLOCHY PRO OBČANSKÉ VYBAVENÍ PRO SPORT A REKREACI (OVSR.)
RR.H		PLOCHY PRO REKREACI RODINNOU (RR.)
VS.H	VS.H.	PLOCHY PRO VÝROBU A SKLADOVÁNÍ (VS.)
	SVK.H.	PLOCHY PRO SMÍŠENOU VÝROBU A KOMERČNÍ VYBAVENOST (SVK.)
VP.H		PLOCHY PRO VEŘEJNÁ PROSTRANSTVÍ (VP.)
TI.H		PLOCHY PRO TECHNICKOU INFRASTRUKTURU (TI.)
	SD.H	PLOCHY SMÍŠENÉ DOPRAVNÍ (SD.)
VSZ.H		PLOCHY PRO VÝROBU A SKLADOVÁNÍ ZEMĚDĚLSKÉHO CHARAKTERU (VSZ.)
		PLOCHY SPECIFICKÉ (V MAJETKU MINISTERSTVA OBRANY) (PS)

NEZASTAVĚNÁ ÚZEMÍ

STABILIZOVANÁ ÚZEMÍ	ÚZEMÍ ZMĚN	
PUPFL.H		POZEMKY URČENÉ K PLNĚNÍ FUNKCÍ LESA - PLOCHY LESNÍ
		ZEMĚDĚLSKÝ PŮDNÍ FOND - PLOCHY ZEMĚDĚLSKÉ
		OSTATNÍ PLOCHY VOLNÉ KRAJINY
PV.H	PV.H	PLOCHY VODNÍ A VODOHOSPODÁŘSKÉ (PV.)
ZV.H		PLOCHY PRO NEZASTAVĚNÉ ÚZEMÍ ZELENĚ VEŘEJNÉ (ZV.)
ZO.H	ZO.H.	PLOCHY PRO NEZASTAVĚNÉ ÚZEMÍ ZELENĚ OSTATNÍ (ZO.)
	ZS.H	PLOCHY PRO NEZASTAVĚNÉ ÚZEMÍ ZELENĚ SOUKROMÉ (ZS.)
ZKV.H	ZKV.H.	PLOCHY PRO NEZASTAVĚNÉ ÚZEMÍ ZELENĚ KRAJINNÉ VŠEOBECNÉ (ZKV.)

LEGENDA

HRANICE A ZNAČENÍ

- HRANICE ŘEŠENÉHO ÚZEMÍ
- HRANICE SPRÁVNÍHO ÚZEMÍ OBCE = ŘEŠENÉ ÚZEMÍ ÚP HŮRY
- k.ú. HŮRY — HRANICE KATASTRÁLNÍHO ÚZEMÍ S POPISEM
- HRANICE ZASTAVĚNÉHO ÚZEMÍ - VYMEZENO KE DNI 21.11.2017
- HRANICE ZASTAVITELNÝCH PLOCH
- HRANICE PLOCH PŘESTAVBY
- SO.H. — POPIS STABILIZOVANÝCH ÚZEMÍ - SO = SMÍŠENÁ OBYTNÁ PLOCHA, H = KATASTRÁLNÍ ÚZEMÍ HŮRY
- SO.12.H. — POPIS ÚZEMÍ ZMĚN - SO = SMÍŠENÁ OBYTNÁ PLOCHA, 1 = POŘADOVÉ ČÍSLO PLOCHY, H = KATASTRÁLNÍ ÚZEMÍ HŮRY
- SO.7.H. — POPIS PLOCH PŘESTAVBY - SO = SMÍŠENÁ OBYTNÁ PLOCHA, 7 = POŘADOVÉ ČÍSLO PLOCHY, H = KATASTRÁLNÍ ÚZEMÍ HŮRY
- REGION LIDOVÉ ARCHITEKTURY
- PROTIHLUKOVÁ STĚNA

LIMITY VYUŽITÍ ÚZEMÍ

- ARCHEOLOGICKÁ ZÓNA I.
- ÚZEMÍ ZVLÁŠTNÍ POVODNĚ POD VODNÍM DÍLEM
- VZDÁLENOST 50M OD OKRAJE LESA
- OCHRANNÁ PÁSMA KOMUNIKACÍ
- OCHRANNÉ PÁSMO ZEMĚDĚLSKÉHO AREÁLU
- HLUKOVÁ IZOFONA
- PODDOLOVANÉ ÚZEMÍ VELKÉ
- PODDOLOVANÉ ÚZEMÍ MALÉ
- STARÉ DŮLNÍ DÍLO
- OCHRANNÉ PÁSMO VODOVODNÍHO ŘADU
- OCHRANNÉ PÁSMO VODOJEMU
- MÍSTO VYPOUŠTĚNÍ VODY
- OCHRANNÉ PÁSMO KANALIZACE
- OCHRANNÉ A BEZPEČNOST. PÁSMO VTL PLYNOVODU - STAV, NÁVRH
- OCHRANNÉ PÁSMO VTL REGULAČNÍ STANICE - NÁVRH
- OCHRANNÉ PÁSMO STL PLYNOVODU
- OCHRANNÉ PÁSMO VEDENÍ EL. ENERGIE ZVN 400kV
- OCHRANNÉ PÁSMO VEDENÍ EL. ENERGIE VVN 110kV
- OCHRANNÉ PÁSMO VEDENÍ EL. ENERGIE VN 22kV
- OCHRANNÉ PÁSMO KABELOVÉHO VEDENÍ EL. ENERGIE VN 22kV
- OCHRANNÉ PÁSMO KABELOVÉHO VEDENÍ EL. ENERGIE NN
- OCHRANNÉ PÁSMO RADIORELEOVÉ TRASY
- OCHRANNÉ PÁSMO TRAFOSTANICE - NÁVRH
- OCHRANNÉ PÁSMO KABELOVÉHO KOMUNIKAČNÍHO VEDENÍ
- OCHRANNÉ PÁSMO ELEKTRON. KOMUNIKAČNÍHO ZAŘÍZENÍ
- LOKÁLNÍ BIOKORIDOR
- LOKÁLNÍ BIOCENTRUM
- INTERAKČNÍ PRVEK
- VÝZNAMNÝ KRAJINNÝ PRVEK REGISTROVANÝ
- PLOCHA DŮLEŽITÁ PRO OBRANU STÁTU
- ČS — OCHRANNÉ PÁSMO ČERPACÍ STANICE KANALIZACE

CELÉ ŘEŠENÉ ÚZEMÍ
- CELÉ SPRÁVNÍ ÚZEMÍ OBCE JE SITUOVÁNO V ZÁJMOVÉM ÚZEMÍ MINISTERSTVA OBRANY ČR
- ARCHEOLOGICKÁ ZÓNA III. (MIMO ZÓNY I. A II.)

ÚSES, OCHRANA PŘÍRODY

STAV	NÁVRH	
LBK11	LBK11	LOKÁLNÍ BIOKORIDOR
LBK1K		LOKÁLNÍ BIOCENTRUM
IP	IP	INTERAKČNÍ PRVEK
		VÝZNAMNÝ KRAJINNÝ PRVEK REGISTROVANÝ
OZNRBK17		OCHRANNÁ ZÓNA NADREGIONÁLNÍHO BIOKORIDORU

S

ZÁZNAM O ÚČINNOSTI

Správní orgán, který poslední změnu vydal:	*ZASTUPITELSTVO OBCE HŮRY*
Pořadové číslo poslední změny:	*ZMĚNA č. 2*
Datum nabytí účinnosti poslední změny:	*20. 10. 2018*

Pořizovatel: *Obecní úřad HŮRY*
Oprávněná úřední osoba pořizovatele
jméno a příjmení: *ING. LENKA ŠÍMOVÁ*
funkce: *fyzická osoba s osvědčením zvláštní odborné způsobilosti, na základu smlouvy s obcí*
jméno a příjmení: *JIŘÍ BOROVKA*
funkce: *starosta obce HŮRY, zastupitel určený pro spolupráci při pořizování*

Otisk úředního razítka:

Brůha a Krampera, architekti, spol. s r.o.
PROJEKČNÍ A INŽENÝRSKÁ KANCELÁŘ, RIEGROVA 1745/59, 370 01 ČESKÉ BUDĚJOVICE tel:385311057

VEDOUCÍ PROJEKTANT	ZODPOVĚDNÝ PROJEKTANT	KRESLIL
ING. ARCH. J. BRŮHA	ING. ARCH. J. BRŮHA	ING. V. PICKOVÁ
ING. V. KRAMPERA	ING. V. KRAMPERA	

POŘIZOVATEL Obecní úřad Hůry, No Sadech 155, Hůry, 373 71 Rudolfov
OBJEDNATEL HVL Logistic s.r.o., č. p. 90, 373 71 Hůry

AKCE: ÚPLNÉ ZNĚNÍ ÚZEMNÍHO PLÁNU ÚP HŮRY po vydání změn č. 1 a 2

ČÍSLO VÝKRESU: II.1
ČÍSLO PARE:

VÝKRES KOORDINAČNÍ VÝKRES
STUPEŇ ÚPLNÉ ZNĚNÍ | MĚŘÍTKO 1: 5000 | DATUM 09/2018
FORMÁT 11xA4 | ČÍSLO ZAKÁZKY 17-034.4