ÚZEMNÍ PLÁN HŮRY

ÚPLNÉ ZNĚNÍ ÚP HŮRY PO VYDÁNÍ ZMĚN č. 1 a 2

I. ŘEŠENÍ ÚZEMNÍHO PLÁNU

I.3. VÝKRES VEŘEJNĚ PROSPĚŠNÝCH STAVEB, OPATŘENÍ A ASANACÍ

M 1:5 000

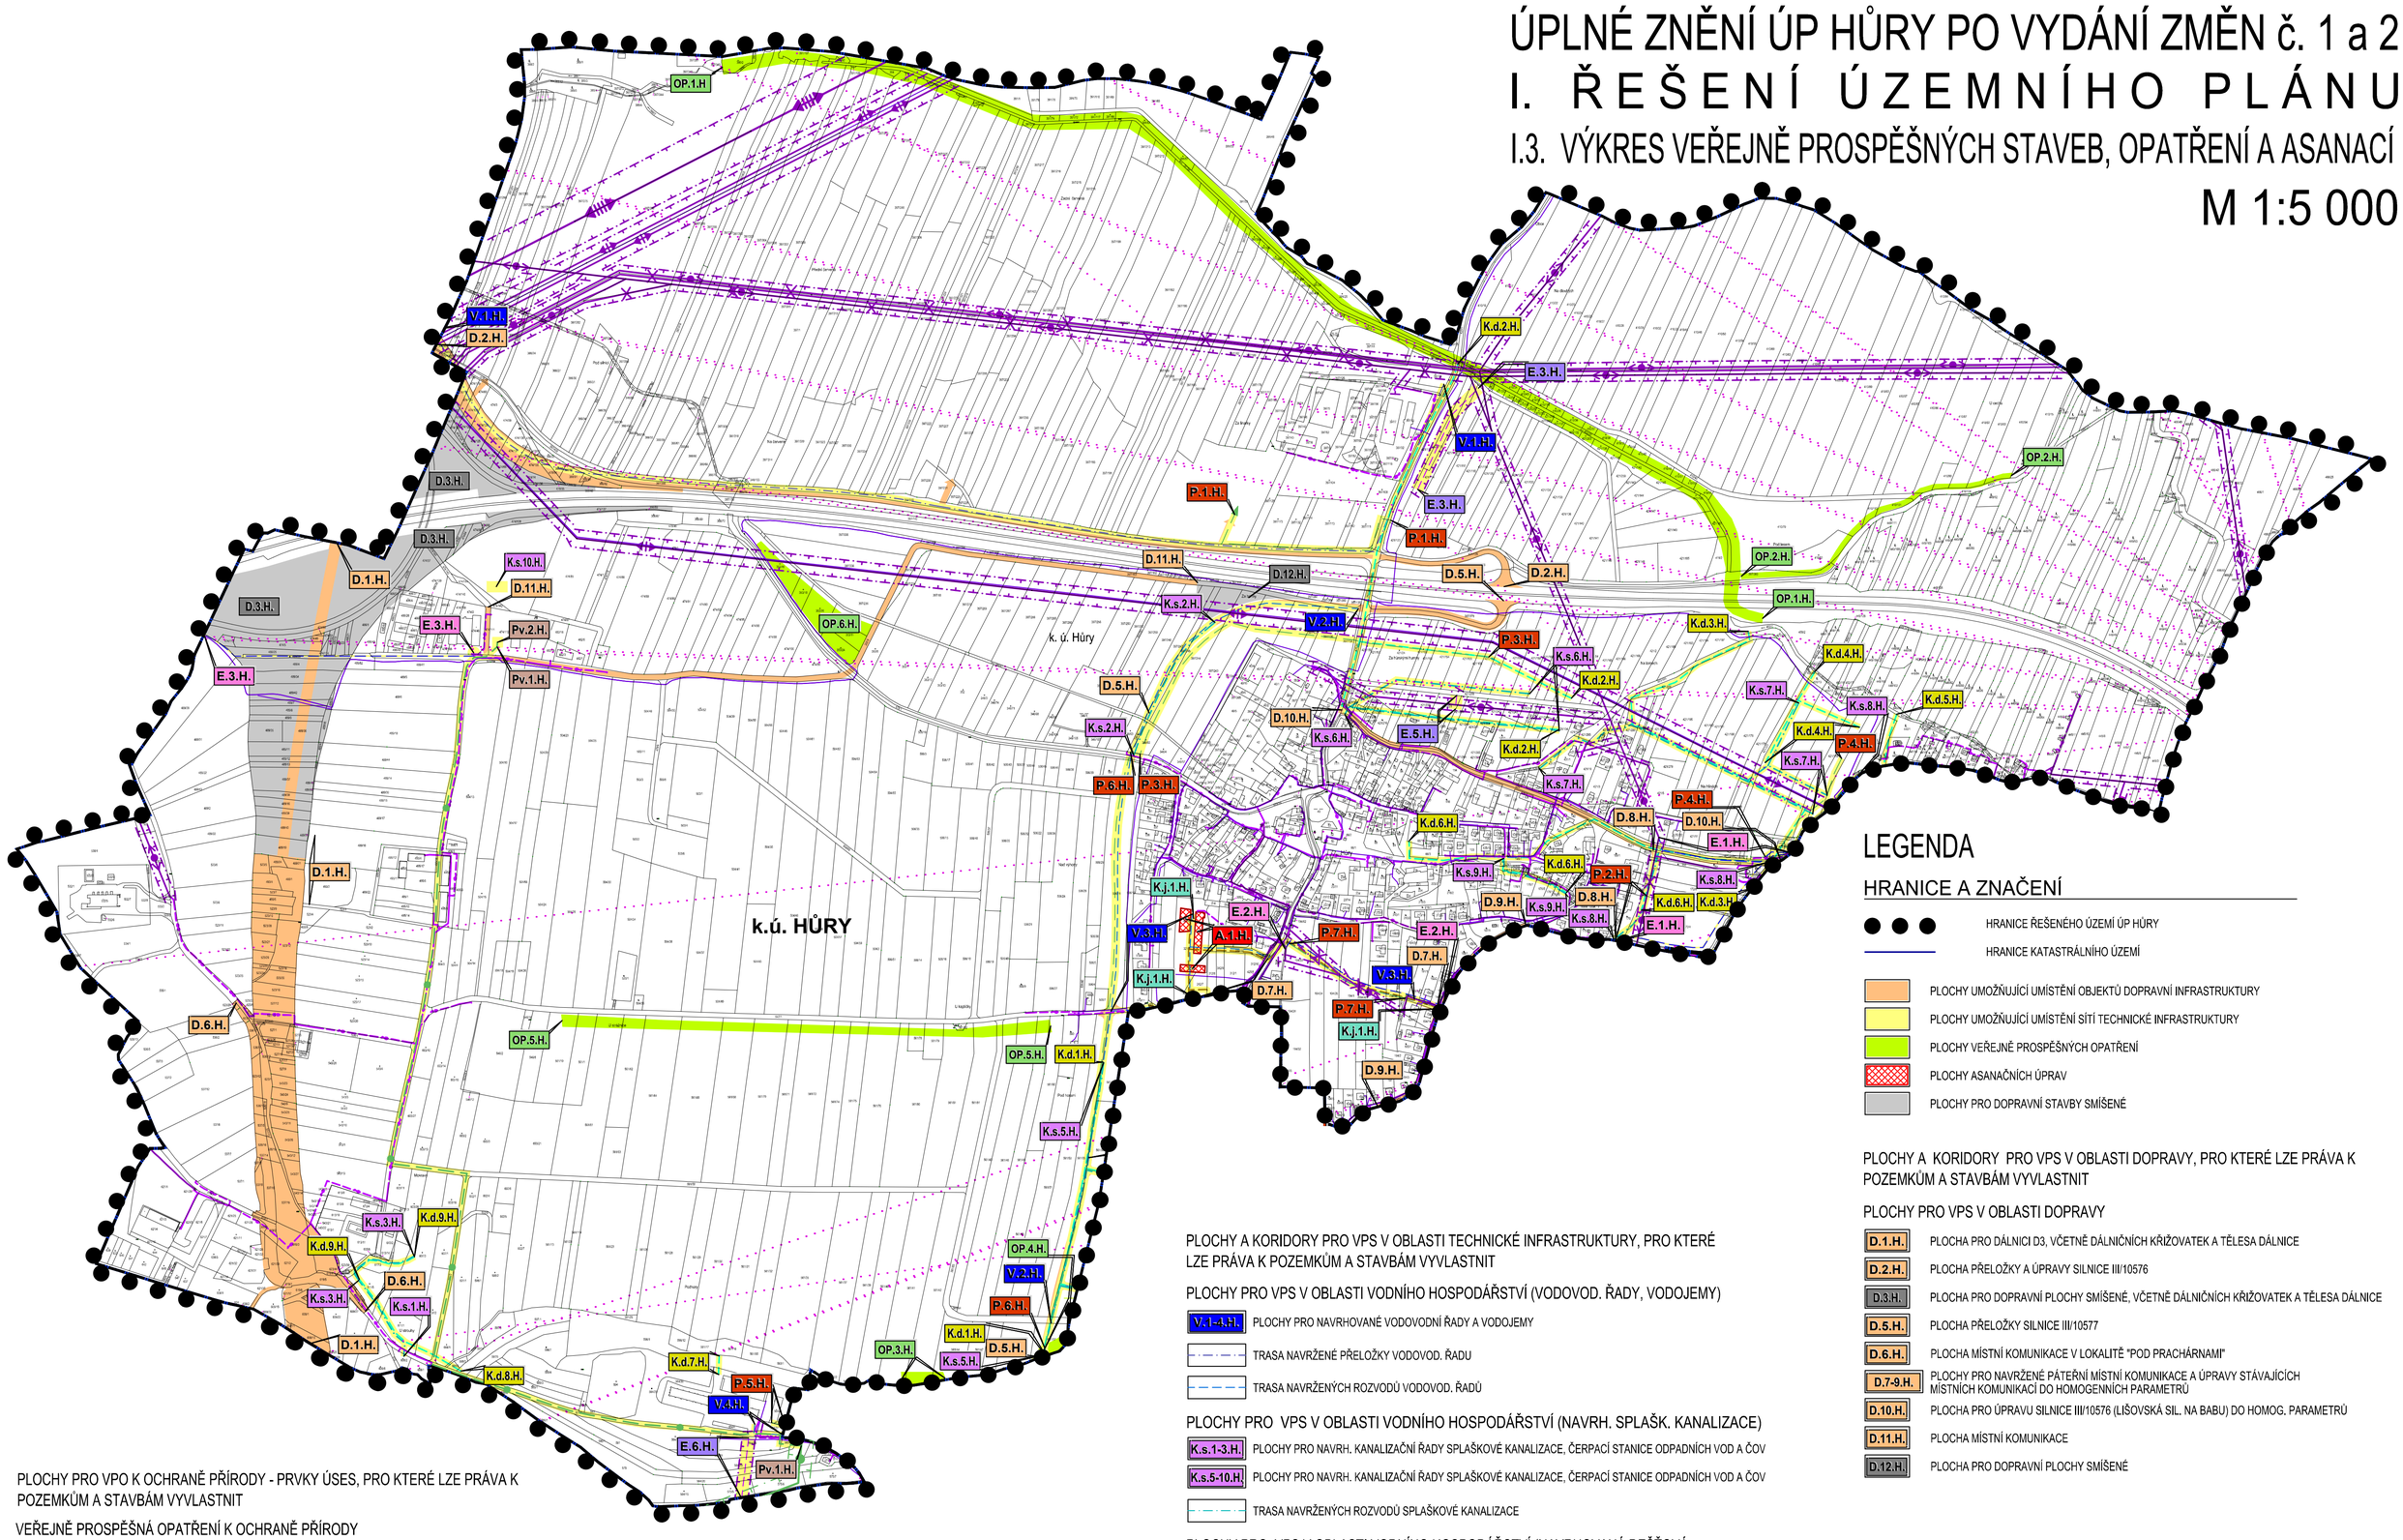

LEGENDA

HRANICE A ZNAČENÍ

- HRANICE ŘEŠENÉHO ÚZEMÍ ÚP HŮRY
- HRANICE KATASTRÁLNÍHO ÚZEMÍ
- PLOCHY UMOŽŇUJÍCÍ UMÍSTĚNÍ OBJEKTŮ DOPRAVNÍ INFRASTRUKTURY
- PLOCHY UMOŽŇUJÍCÍ UMÍSTĚNÍ SÍTÍ TECHNICKÉ INFRASTRUKTURY
- PLOCHY VEŘEJNĚ PROSPĚŠNÝCH OPATŘENÍ
- PLOCHY ASANAČNÍCH ÚPRAV
- PLOCHY PRO DOPRAVNÍ STAVBY SMÍŠENÉ

PLOCHY PRO VPO K OCHRANĚ PŘÍRODY - PRVKY ÚSES, PRO KTERÉ LZE PRÁVA K POZEMKŮM A STAVBÁM VYVLASTNIT

VEŘEJNĚ PROSPĚŠNÁ OPATŘENÍ K OCHRANĚ PŘÍRODY

- OP.1.H. — LBK 11, LOKÁLNÍ BIOKORIDOR "RUDOLFOVSKÝ POTOK - HORNÍ TOK, POTOK STOKA", k.ú. HŮRY, k.ú. ADAMOV, DL.2125M
- OP.2.H. — IP2, INTERAKČNÍ PRVEK "POD HŮRSKÝM RYBNÍKEM", k.ú. HŮRY, DL.520M
- OP.3.H. — IP8, INTERAKČNÍ PRVEK "POD HORAMI 1", k.ú. HŮRY, DL.75M
- OP.4.H. — IP9, INTERAKČNÍ PRVEK "POD HORAMI 2", k.ú. HŮRY, k.ú. ADAMOV U Č. BUDĚJOVIC,DL.50M
- OP.5.H. — IP10, INTERAKČNÍ PRVEK "U KAPLIČKY", k.ú. HŮRY, DL.825M
- OP.6.H. — IP5, INTERAKČNÍ PRVEK "POD VÝHONY", k.ú. HŮRY, DL.247M

PLOCHY ASANACÍ, PRO KTERÉ LZE PRÁVA K POZEMKŮM VYVLASTNIT

NAVRŽENÉ PLOCHY PRO PROVEDENÍ ASANAČNÍCH ÚPRAV

- A.1.H. — NAVRŽENÉ ASANAČNÍ ÚPRAVY BÝVALÉHO ZEMĚDĚL. AREÁLU PRO NAVRHOVANÉ FUNKČNÍ VYUŽITÍ SMÍŠENÉ OBYTNÉ ZÁSTAVBY

PLOCHY A KORIDORY PRO VPS V OBLASTI TECHNICKÉ INFRASTRUKTURY, PRO KTERÉ LZE PRÁVA K POZEMKŮM A STAVBÁM VYVLASTNIT

PLOCHY PRO VPS V OBLASTI ZÁSOBOVÁNÍM PLYNEM (NAVRHOVANÉ STŘEDOTLAKÉ PLYNOVODY)

- P.1-7.H. — PLOCHY PRO NAVRŽENÉ STŘEDOTLAKÉ ROZVODY ZEMNÍHO PLYNU
- TRASA NAVRŽENÝCH STŘEDOTLAKÝCH ROZVODŮ ZEMNÍHO PLYNU

PLOCHY PRO VPS V OBLASTI ZÁSOBOVÁNÍM PLYNEM (NAVRHOVANÉ VYSOKOTLAKÉ PLYNOVODY A VTL REGULAČNÍ STANICE)

- Pv.1.H. — PLOCHY PRO NAVRŽENÉ VYSOKOTLAKÉ ROZVODY ZEMNÍHO PLYNU
- Pv.2.H. — PLOCHY PRO NAVRŽENÉ VYSOKOTLAKÉ REGULAČNÍ STANICE ZEMNÍHO PLYNU
- TRASA NAVRŽENÝCH VYSOKOTLAKÝCH ROZVODŮ ZEMNÍHO PLYNU

PLOCHY A KORIDORY PRO VPS V OBLASTI TECHNICKÉ INFRASTRUKTURY, PRO KTERÉ LZE PRÁVA K POZEMKŮM A STAVBÁM VYVLASTNIT

PLOCHY PRO VPS V OBLASTI VODNÍHO HOSPODÁŘSTVÍ (VODOVOD. ŘADY, VODOJEMY)

- V.1-4.H. — PLOCHY PRO NAVRHOVANÉ VODOVODNÍ ŘADY A VODOJEMY
- TRASA NAVRŽENÉ PŘELOŽKY VODOVOD. ŘADU
- TRASA NAVRŽENÝCH ROZVODŮ VODOVOD. ŘADŮ

PLOCHY PRO VPS V OBLASTI VODNÍHO HOSPODÁŘSTVÍ (NAVRH. SPLAŠK. KANALIZACE)

- K.s.1-3.H. — PLOCHY PRO NAVRH. KANALIZAČNÍ ŘADY SPLAŠKOVÉ KANALIZACE, ČERPACÍ STANICE ODPADNÍCH VOD A ČOV
- K.s.5-10.H. — PLOCHY PRO NAVRH. KANALIZAČNÍ ŘADY SPLAŠKOVÉ KANALIZACE, ČERPACÍ STANICE ODPADNÍCH VOD A ČOV
- TRASA NAVRŽENÝCH ROZVODŮ SPLAŠKOVÉ KANALIZACE

PLOCHY PRO VPS V OBLASTI VODNÍHO HOSPODÁŘSTVÍ (NAVRHOVANÁ DEŠŤOVÁ KANALIZACE A VÝÚSTNÍ OBJEKTY)

- K.d.1-8.H. — PLOCHY PRO NAVRH. KANALIZAČNÍ ŘADY DEŠŤOVÉ KANALIZACE A VÝÚSTNÍ OBJEKTY
- TRASA NAVRŽENÝCH ROZVODŮ DEŠŤOVÉ KANALIZACE

PLOCHY PRO VPS V OBLASTI VODNÍHO HOSPODÁŘSTVÍ (NAVRHOVANÁ JEDNOTNÁ KANALIZACE)

- K.j.1.H. — PLOCHY PRO NAVRHOVANÉ KANALIZAČNÍ ŘADY JEDNOTNÉ KANALIZACE
- TRASA NAVRŽENÝCH ROZVODŮ JEDNOTNÉ KANALIZACE

PLOCHY PRO VPS V OBLASTI ELEKTRO ENERGETIKY (NAVRH. VENK. VEDENÍ VVN, VN, DISTRIBUČNÍ TRAFOSTANICE)

- E.3,5,6.H. — PLOCHY PRO NAVRHOVANÉ NADZEMNÍ VEDENÍ VN 22kV, PŘÍPOJ. VEDENÍ A DISTRIBUČNÍ TRAFOSTANICE
- TRASA NAVRŽENÝCH ROZVODŮ EL. VEDENÍ VN 22kV

PLOCHY PRO VPS V OBLASTI ELEKTRO ENERGETIKY (NAVRH. VENK. VEDENÍ VN KABELOVÉ A DISTRIBUČNÍ TRAFOSTANICE)

- E.1-3.H. — PLOCHY PRO NAVRHOVANÉ PODZEMNÍ KABELOVÉ VEDENÍ VN 22kV A DISTRIBUČNÍ TRAFOSTANICE
- TRASA NAVRŽENÝCH ROZVODŮ EL. VEDENÍ VN 22kV - KABELOVÉ

PLOCHY A KORIDORY PRO VPS V OBLASTI DOPRAVY, PRO KTERÉ LZE PRÁVA K POZEMKŮM A STAVBÁM VYVLASTNIT

PLOCHY PRO VPS V OBLASTI DOPRAVY

- D.1.H. — PLOCHA PRO DÁLNICI D3, VČETNĚ DÁLNIČNÍCH KŘIŽOVATEK A TĚLESA DÁLNICE
- D.2.H. — PLOCHA PŘELOŽKY A ÚPRAVY SILNICE III/10576
- D.3.H. — PLOCHA PRO DOPRAVNÍ PLOCHY SMÍŠENÉ, VČETNĚ DÁLNIČNÍCH KŘIŽOVATEK A TĚLESA DÁLNICE
- D.5.H. — PLOCHA PŘELOŽKY SILNICE III/10577
- D.6.H. — PLOCHA MÍSTNÍ KOMUNIKACE V LOKALITĚ "POD PRACHÁRNAMI"
- D.7-9.H. — PLOCHY PRO NAVRŽENÉ PÁTEŘNÍ MÍSTNÍ KOMUNIKACE A ÚPRAVY STÁVAJÍCÍCH MÍSTNÍCH KOMUNIKACÍ DO HOMOGENNÍCH PARAMETRŮ
- D.10.H. — PLOCHA PRO ÚPRAVU SILNICE III/10576 (LIŠOVSKÁ SIL. NA BABU) DO HOMOG. PARAMETRŮ
- D.11.H. — PLOCHA MÍSTNÍ KOMUNIKACE
- D.12.H. — PLOCHA PRO DOPRAVNÍ PLOCHY SMÍŠENÉ

ZÁZNAM O ÚČINNOSTI

Správní orgán, který poslední změnu vydal:	*ZASTUPITELSTVO OBCE HŮRY*
Pořadové číslo poslední změny:	*ZMĚNA č. 2*
Datum nabytí účinnosti poslední změny:	*20. 10. 2018*

Pořizovatel: *Obecní úřad HŮRY*
Oprávněná úřední osoba pořizovatele
jméno a příjmení: *ING. LENKA ŠÍMOVÁ*
funkce: *fyzická osoba s osvědčením zvláštní odborné způsobilosti, na základu smlouvy s obcí*
jméno a příjmení: *JIŘÍ BOROVKA*
funkce: *starosta obce HŮRY, zastupitel určený pro spolupráci při pořizování*
Otisk úředního razítka:

Brůha a Krampera, architekti, spol. s r.o.
PROJEKČNÍ A INŽENÝRSKÁ KANCELÁŘ, RIEGROVA 1745/59,370 01 ČESKÉ BUDĚJOVICE tel:385311057

VEDOUCÍ PROJEKTANT	ZODPOVĚDNÝ PROJEKTANT	KRESLIL
ING. ARCH. J. BRŮHA	ING. ARCH. J. BRŮHA	ING. V. PICKOVÁ
ING. V. KRAMPERA	ING. V. KRAMPERA	

POŘIZOVATEL Obecní úřad Hůry, Na Sadech 155, Hůry, 373 71 Rudolfov
OBJEDNATEL HVL Logistic s.r.o., č. p. 90, 373 71 Hůry

AKCE: **ÚPLNÉ ZNĚNÍ ÚZEMNÍHO PLÁNU ÚP HŮRY po vydání změn č. 1 a 2**

ČÍSLO VÝKRESU: **I.3.**

ČÍSLO PARÉ:

VÝKRES: VÝKRES VEŘEJNĚ PROSPĚŠNÝCH STAVEB, OPATŘENÍ A ASANACÍ
STUPEŇ: ÚPLNÉ ZNĚNÍ | MĚŘÍTKO: 1: 5000 | DATUM: 09/2018
FORMÁT: 11xA4 | ČÍSLO ZAKÁZKY: 17-034.4