
ÚZEMNÍ PLÁN HŮRY

ÚPLNÉ ZNĚNÍ ÚP HŮRY PO VYDÁNÍ ZMĚN č. 1, 2, 3, 4 a 5

I. ŘEŠENÍ ÚZEMNÍHO PLÁNU

I.4.b TECHNICKÁ INFRASTRUKTURA - KANALIZACE

M 1:5 000

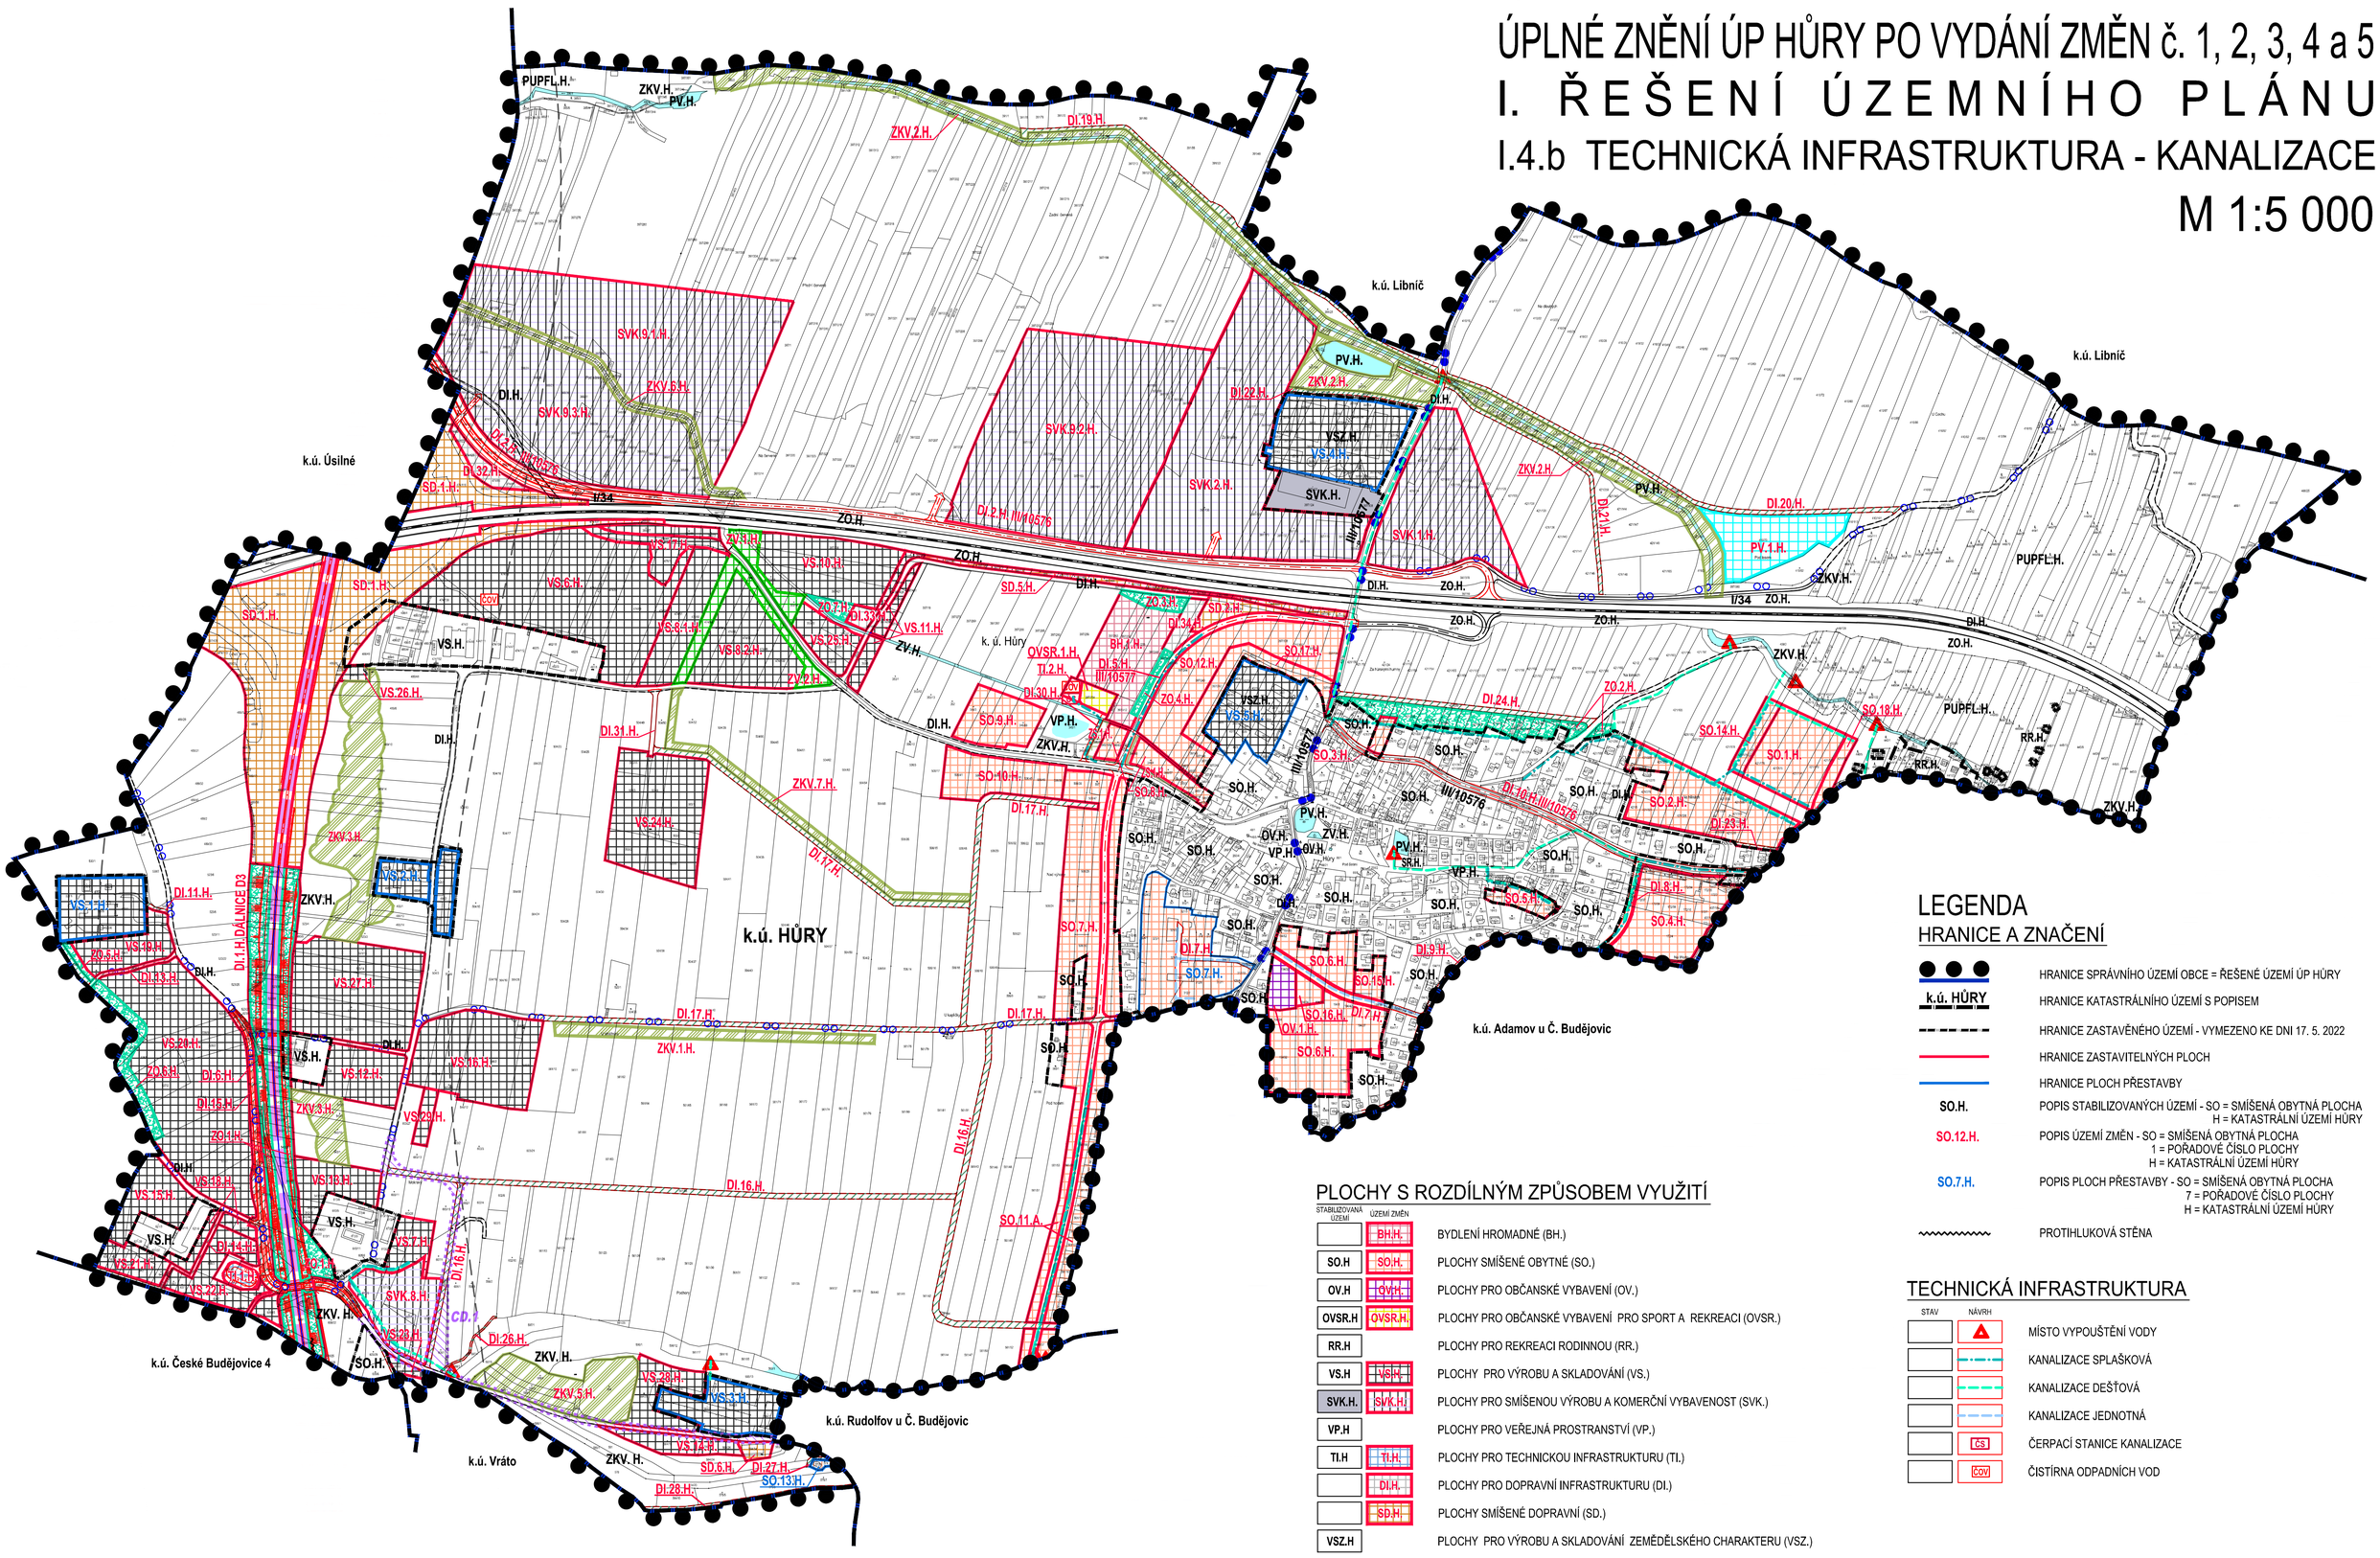

LEGENDA

HRANICE A ZNAČENÍ

	HRANICE SPRÁVNÍHO ÚZEMÍ OBCE = ŘEŠENÉ ÚZEMÍ ÚP HŮRY
k.ú. HŮRY	HRANICE KATASTRÁLNÍHO ÚZEMÍ S POPISEM
	HRANICE ZASTAVĚNÉHO ÚZEMÍ - VYMEZENO KE DNI 17. 5. 2022
	HRANICE ZASTAVITELNÝCH PLOCH
	HRANICE PLOCH PŘESTAVBY
SO.H.	POPIS STABILIZOVANÝCH ÚZEMÍ - SO = SMÍŠENÁ OBYTNÁ PLOCHA H = KATASTRÁLNÍ ÚZEMÍ HŮRY
SO.12.H.	POPIS ÚZEMÍ ZMĚN - SO = SMÍŠENÁ OBYTNÁ PLOCHA 1 = POŘADOVÉ ČÍSLO PLOCHY H = KATASTRÁLNÍ ÚZEMÍ HŮRY
SO.7.H.	POPIS PLOCH PŘESTAVBY - SO = SMÍŠENÁ OBYTNÁ PLOCHA 7 = POŘADOVÉ ČÍSLO PLOCHY H = KATASTRÁLNÍ ÚZEMÍ HŮRY
	PROTIHLUKOVÁ STĚNA

PLOCHY S ROZDÍLNÝM ZPŮSOBEM VYUŽITÍ

STABILIZOVANÁ ÚZEMÍ	ÚZEMÍ ZMĚN	
	BH.H.	BYDLENÍ HROMADNÉ (BH.)
SO.H	SO.H.	PLOCHY SMÍŠENÉ OBYTNÉ (SO.)
OV.H	OV.H.	PLOCHY PRO OBČANSKÉ VYBAVENÍ (OV.)
OVSR.H	OVSR.H.	PLOCHY PRO OBČANSKÉ VYBAVENÍ PRO SPORT A REKREACI (OVSR.)
RR.H		PLOCHY PRO REKREACI RODINNOU (RR.)
VS.H	VS.H.	PLOCHY PRO VÝROBU A SKLADOVÁNÍ (VS.)
SVK.H.	SVK.H.	PLOCHY PRO SMÍŠENOU VÝROBU A KOMERČNÍ VYBAVENOST (SVK.)
VP.H		PLOCHY PRO VEŘEJNÁ PROSTRANSTVÍ (VP.)
TI.H	TI.H.	PLOCHY PRO TECHNICKOU INFRASTRUKTURU (TI.)
	DI.H.	PLOCHY PRO DOPRAVNÍ INFRASTRUKTURU (DI.)
	SD.H.	PLOCHY SMÍŠENÉ DOPRAVNÍ (SD.)
VSZ.H		PLOCHY PRO VÝROBU A SKLADOVÁNÍ ZEMĚDĚLSKÉHO CHARAKTERU (VSZ.)

NEZASTAVĚNÁ ÚZEMÍ

STABILIZOVANÁ ÚZEMÍ	ÚZEMÍ ZMĚN	
PUPFL.H		POZEMKY URČENÉ K PLNĚNÍ FUNKCÍ LESA - PLOCHY LESNÍ
		ZEMĚDĚLSKÝ PŮDNÍ FOND - PLOCHY ZEMĚDĚLSKÉ
		OSTATNÍ PLOCHY VOLNÉ KRAJINY
PV.H	PV.H	PLOCHY VODNÍ A VODOHOSPODÁŘSKÉ (PV.)
ZV.H	ZV.H	PLOCHY PRO NEZASTAVĚNÉ ÚZEMÍ ZELENĚ VEŘEJNÉ (ZV.)
ZO.H	ZO.H	PLOCHY PRO NEZASTAVĚNÉ ÚZEMÍ ZELENĚ OSTATNÍ (ZO.)
	ZS.H	PLOCHY PRO NEZASTAVĚNÉ ÚZEMÍ ZELENĚ SOUKROMÉ (ZS.)
ZKV.H	ZKV.H	PLOCHY PRO NEZASTAVĚNÉ ÚZEMÍ ZELENĚ KRAJINNÉ VŠEOBECNÉ (ZKV.)

TECHNICKÁ INFRASTRUKTURA

STAV	NÁVRH	
		MÍSTO VYPOUŠTĚNÍ VODY
		KANALIZACE SPLAŠKOVÁ
		KANALIZACE DEŠŤOVÁ
		KANALIZACE JEDNOTNÁ
	ČS	ČERPACÍ STANICE KANALIZACE
	ČOV	ČISTÍRNA ODPADNÍCH VOD

DOPRAVNÍ INFRASTRUKTURA (DI)

STAV	NÁVRH	
		DÁLNICE D3
		KORIDOR DÁLNICE D3
		SILNICE I. TŘÍDY - 4 PRUH
		SILNICE III. TŘÍDY
		MÍSTNÍ KOMUNIKACE VYBRANÉ
		MÍSTNÍ KOMUNIKACE OSTATNÍ
		PŘÍSTUP. KOMUNIKAČ. PÁSY DLE KPÚ
		CYKLOTRASY
		VJEZDY

PŘEKRYVNÁ ZNAČENÍ

STAV	NÁVRH	
	CD.1	KORIDOR DOPRAVNÍ INFRASTRUKTURY MÍSTNÍHO VÝZNAMU

ZÁZNAM O ÚČINNOSTI

Správní orgán, který poslední změnu vydal:	*ZASTUPITELSTVO OBCE HŮRY*
Datum vydání poslední změny:	*15. 9. 2022*
Pořadové číslo poslední změny:	*ZMĚNA č. 5*
Datum nabytí účinnosti poslední změny:	*19. 10. 2022*

Oprávněná úřední osoba pořizovatele:
jméno a příjmení: *ING. JAN ŠÍMA*
funkce: *fyzická osoba s osvědčením zvláštní odborné způsobilosti, na základu smlouvy s obcí*
podpis:

jméno a příjmení: *JIŘÍ BOROVKA*
funkce: *místostarosta obce HŮRY, zastupitel určený pro spolupráci s pořizovatelem*
podpis:

Otisk úředního razítka:

Brůha a Krampera, architekti, spol. s r.o.
PROJEKČNÍ A INŽENÝRSKÁ KANCELÁŘ, VODNÍ 12/42, 370 06 Č.BUDĚJOVICE 5 tel:387 425 213

BRŮHA KRAMPERA ARCHITEKTI

VEDOUCÍ PROJEKTANT	ZODPOVĚDNÝ PROJEKTANT	KRESLIL
ING. ARCH. J. BRŮHA	ING. ARCH. J. BRŮHA	ING. V. PICKOVÁ
	ING. V. PICKOVÁ	

POŘIZOVATEL Obecní úřad Hůry, Na Sadech 155, Hůry, 373 71 Rudolfov
OBJEDNATEL HVN Logistic s.r.o., Senovážné nám. 1736, Č. Budějovice 6, 37001 Č.Budějovice

AKCE: **ÚPLNÉ ZNĚNÍ ÚZEMNÍHO PLÁNU ÚP HŮRY po vydání změn č. 1, 2, 3, 4 a 5**

ČÍSLO VÝKRESU: **I.4.b**

ČÍSLO PARÉ:

VÝKRES: TECHNICKÁ INFRASTRUKTURA – VODOHOSPODÁŘSKÉ ŘEŠENÍ: KANALIZACE

STUPEŇ	MĚŘÍTKO	DATUM
ÚPLNÉ ZNĚNÍ	1: 5000	10/2022
FORMÁT 11xA4	ČÍSLO ZAKÁZKY 22-033.3	

© 2022 ČÚZK (Digitální katastrální mapa 10/2022)