
ÚZEMNÍ PLÁN HŮRY

ÚPLNÉ ZNĚNÍ ÚP HŮRY PO VYDÁNÍ ZMĚN č. 1, 2, 3, 4 a 5

I. ŘEŠENÍ ÚZEMNÍHO PLÁNU

I.4.c. VÝKRES TECHNICKÉ INFRASTRUKTURY - ELEKTRO, PLYN, TEPLO

M 1:5 000

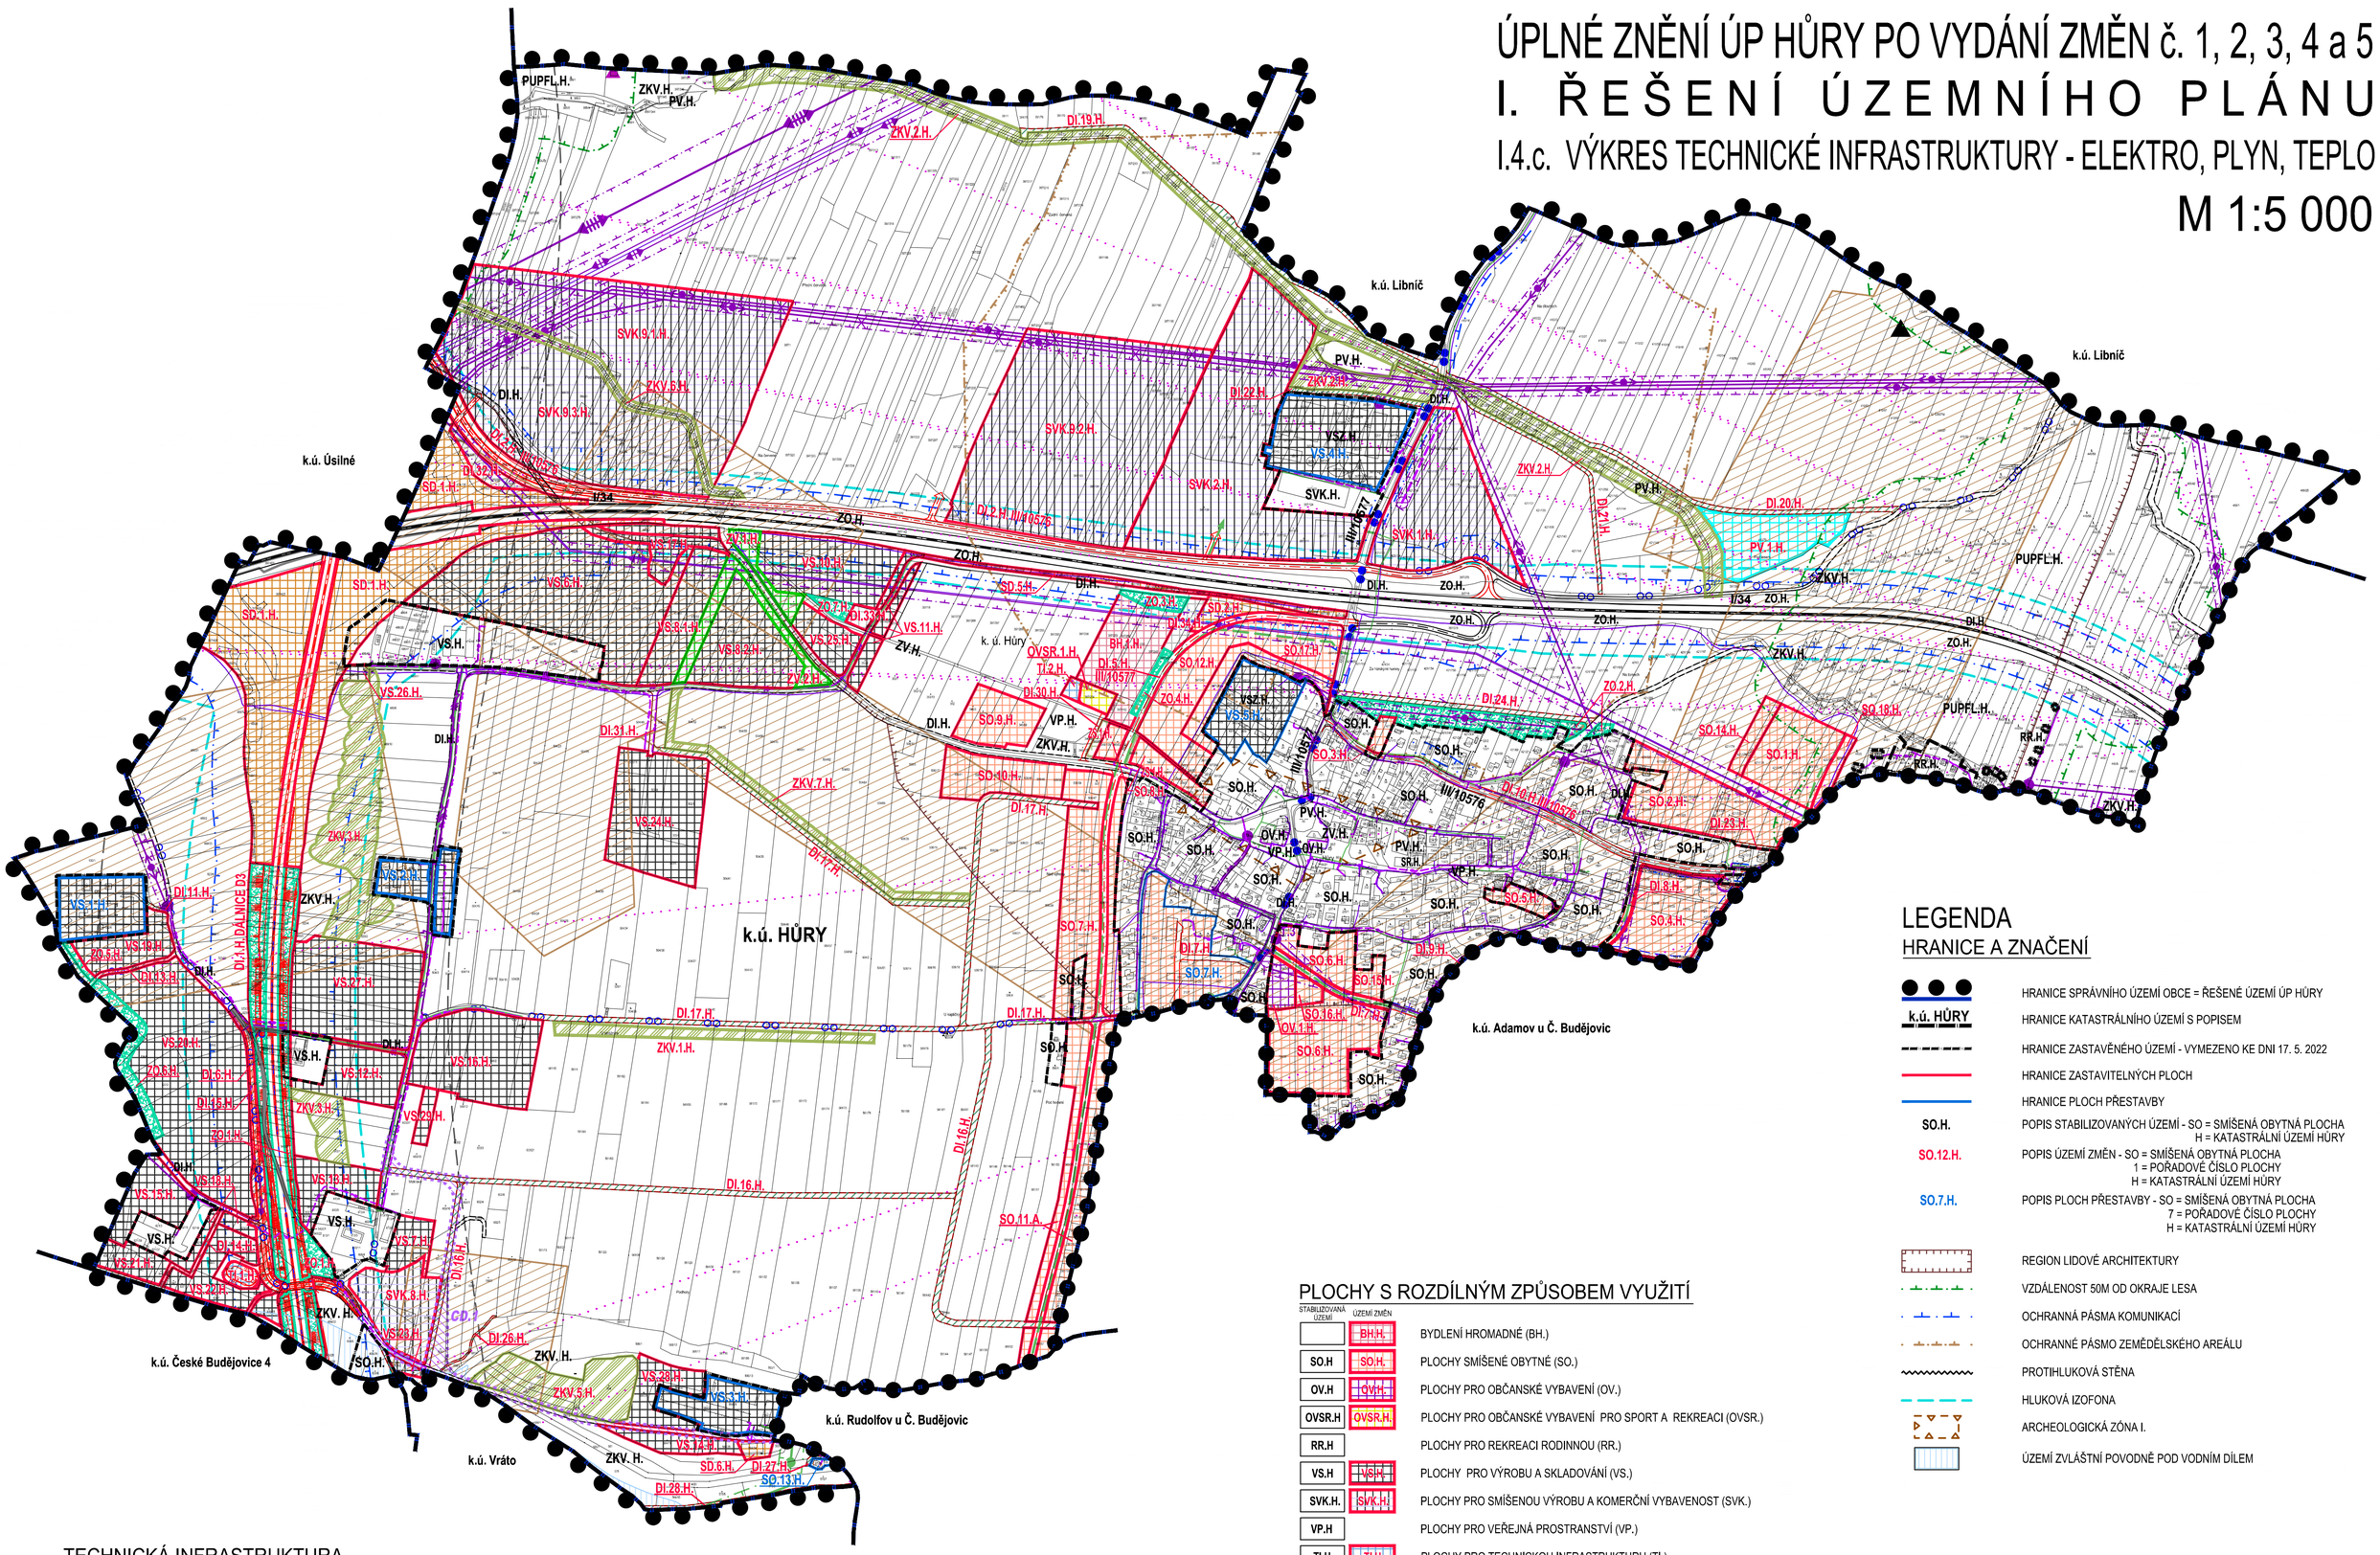

LEGENDA

HRANICE A ZNAČENÍ

- HRANICE SPRÁVNÍHO ÚZEMÍ OBCE = ŘEŠENÉ ÚZEMÍ ÚP HŮRY
- k.ú. HŮRY — HRANICE KATASTRÁLNÍHO ÚZEMÍ S POPISEM
- HRANICE ZASTAVĚNÉHO ÚZEMÍ - VYMEZENO KE DNI 17. 5. 2022
- HRANICE ZASTAVITELNÝCH PLOCH
- HRANICE PLOCH PŘESTAVBY
- SO.H. — POPIS STABILIZOVANÝCH ÚZEMÍ - SO = SMÍŠENÁ OBYTNÁ PLOCHA, H = KATASTRÁLNÍ ÚZEMÍ HŮRY
- SO.12.H. — POPIS ÚZEMÍ ZMĚN - SO = SMÍŠENÁ OBYTNÁ PLOCHA, 1 = POŘADOVÉ ČÍSLO PLOCHY, H = KATASTRÁLNÍ ÚZEMÍ HŮRY
- SO.7.H. — POPIS PLOCH PŘESTAVBY - SO = SMÍŠENÁ OBYTNÁ PLOCHA, 7 = POŘADOVÉ ČÍSLO PLOCHY, H = KATASTRÁLNÍ ÚZEMÍ HŮRY
- REGION LIDOVÉ ARCHITEKTURY
- VZDÁLENOST 50M OD OKRAJE LESA
- OCHRANNÁ PÁSMA KOMUNIKACÍ
- OCHRANNÉ PÁSMO ZEMĚDĚLSKÉHO AREÁLU
- PROTIHLUKOVÁ STĚNA
- HLUKOVÁ IZOFONA
- ARCHEOLOGICKÁ ZÓNA I.
- ÚZEMÍ ZVLÁŠTNÍ POVODNĚ POD VODNÍM DÍLEM

TECHNICKÁ INFRASTRUKTURA

STAV	NÁVRH	
		VTL PLYNOVOD
		OCHRANNÉ A BEZPEČNOSTNÍ PÁSMO VTL PLYNOVODU
		STL PLYNOVOD
		STL PLYNOVOD - MOŽNÉ ROZŠÍŘENÍ
		VEDENÍ EL. ENERGIE ZVN 400kV
		VEDENÍ EL. ENERGIE VVN 110kV
		VEDENÍ EL. ENERGIE VN 22kV
		VEDENÍ EL. ENERGIE VN 22kV KE ZRUŠENÍ
		OCHRANNÉ PÁSMO VEDENÍ EL. ENERGIE ZVN 400kV
		OCHRANNÉ PÁSMO VEDENÍ EL. ENERGIE VVN 110kV
		OCHRANNÉ PÁSMO VEDENÍ EL. ENERGIE VN 22kV
		VEDENÍ EL. ENERGIE VN 22kV KABELOVÉ
		VEDENÍ EL. ENERGIE NN KABELOVÉ
		RADIORELEOVÁ TRASA
		DISTRIBUČNÍ TRAFOSTANICE
		KABELOVÉ KOMUNIKAČNÍ VEDENÍ
		ELEKTRONICKÉ KOMUNIKAČNÍ ZAŘÍZENÍ

DOPRAVNÍ INFRASTRUKTURA (DI)

STAV	NÁVRH	
		DÁLNICE D3
		KORIDOR DÁLNICE D3
		SILNICE I. TŘÍDY - 4 PRUH
		SILNICE III. TŘÍDY
		MÍSTNÍ KOMUNIKACE VYBRANÉ
		MÍSTNÍ KOMUNIKACE OSTATNÍ
		PŘÍSTUP. KOMUNIKAČ. PÁSY DLE KPÚ
		CYKLOTRASY
		VJEZDY

PŘEKRYVNÁ ZNAČENÍ

STAV	NÁVRH	
	CD.1	KORIDOR DOPRAVNÍ INFRASTRUKTURY MÍSTNÍHO VÝZNAMU

PLOCHY S ROZDÍLNÝM ZPŮSOBEM VYUŽITÍ

STABILIZOVANÁ ÚZEMÍ	ÚZEMÍ ZMĚN	
	BH.H.	BYDLENÍ HROMADNÉ (BH.)
SO.H	SO.H.	PLOCHY SMÍŠENÉ OBYTNÉ (SO.)
OV.H	OV.H.	PLOCHY PRO OBČANSKÉ VYBAVENÍ (OV.)
OVSR.H	OVSR.H.	PLOCHY PRO OBČANSKÉ VYBAVENÍ PRO SPORT A REKREACI (OVSR.)
RR.H		PLOCHY PRO REKREACI RODINNOU (RR.)
VS.H	VS.H.	PLOCHY PRO VÝROBU A SKLADOVÁNÍ (VS.)
SVK.H.	SVK.H.	PLOCHY PRO SMÍŠENOU VÝROBU A KOMERČNÍ VYBAVENOST (SVK.)
VP.H		PLOCHY PRO VEŘEJNÁ PROSTRANSTVÍ (VP.)
TI.H	TI.H	PLOCHY PRO TECHNICKOU INFRASTRUKTURU (TI.)
	DI.H.	PLOCHY PRO DOPRAVNÍ INFRASTRUKTURU (DI.)
	SD.H	PLOCHY SMÍŠENÉ DOPRAVNÍ (SD.)
VSZ.H		PLOCHY PRO VÝROBU A SKLADOVÁNÍ ZEMĚDĚLSKÉHO CHARAKTERU (VSZ.)

NEZASTAVĚNÁ ÚZEMÍ

STABILIZOVANÁ ÚZEMÍ	ÚZEMÍ ZMĚN	
PUPFL.H		POZEMKY URČENÉ K PLNĚNÍ FUNKCÍ LESA - PLOCHY LESNÍ
		ZEMĚDĚLSKÝ PŮDNÍ FOND - PLOCHY ZEMĚDĚLSKÉ
		OSTATNÍ PLOCHY VOLNÉ KRAJINY
PV.H	PV.H	PLOCHY VODNÍ A VODOHOSPODÁŘSKÉ (PV.)
ZV.H	ZV.H	PLOCHY PRO NEZASTAVĚNÉ ÚZEMÍ ZELENĚ VEŘEJNÉ (ZV.)
ZO.H	ZO.H	PLOCHY PRO NEZASTAVĚNÉ ÚZEMÍ ZELENĚ OSTATNÍ (ZO.)
	ZS.H	PLOCHY PRO NEZASTAVĚNÉ ÚZEMÍ ZELENĚ SOUKROMÉ (ZS.)
ZKV.H	ZKV.H	PLOCHY PRO NEZASTAVĚNÉ ÚZEMÍ ZELENĚ KRAJINNÉ VŠEOBECNÉ (ZKV.)

TĚŽBA NEROSTNÝCH SUROVIN

STAV	
	PODDOLOVANÉ ÚZEMÍ VELKÉ
	STARÉ DŮLNÍ DÍLO

S

ZÁZNAM O ÚČINNOSTI

Správní orgán, který poslední změnu vydal:	*ZASTUPITELSTVO OBCE HŮRY*
Datum vydání poslední změny:	*15. 9. 2022*
Pořadové číslo poslední změny:	*ZMĚNA č. 5*
Datum nabytí účinnosti poslední změny:	*19. 10. 2022*

Oprávněná úřední osoba pořizovatele:
jméno a příjmení: *ING. JAN ŠÍMA*
funkce: *fyzická osoba s osvědčením zvláštní odborné způsobilosti, na základu smlouvy s obcí*
podpis:

jméno a příjmení: *JIŘÍ BOROVKA*
funkce: *místostarosta obce HŮRY, zastupitel určený pro spolupráci s pořizovatelem*
podpis:

Otisk úředního razítka:

Brůha a Krampera, architekti, spol. s r.o.
PROJEKČNÍ A INŽENÝRSKÁ KANCELÁŘ, VODNÍ 12/42, 370 06 Č.BUDĚJOVICE 5 tel:387 425 213

VEDOUCÍ PROJEKTANT	ZODPOVĚDNÝ PROJEKTANT	KRESLIL
ING. ARCH. J. BRŮHA	ING. ARCH. J. BRŮHA	ING. V. PICKOVÁ
	ING. V. PICKOVÁ	

POŘIZOVATEL Obecní úřad Hůry, No Sadech 155, Hůry, 373 71 Rudolfov
OBJEDNATEL HVN Logistic s.r.o., Senovážné nám. 1736, Č. Budějovice 6, 37001 Č.Budějovice

AKCE: **ÚPLNÉ ZNĚNÍ ÚZEMNÍHO PLÁNU ÚP HŮRY po vydání změn č. 1, 2, 3, 4 a 5**

ČÍSLO VÝKRESU: I.4.c

ČÍSLO PARE:

VÝKRES: TECHNICKÁ INFRASTRUKTURA – ENERGETIKA: EL. ENERGIE, PLYN, TEPLO

STUPEŇ	MĚŘÍTKO	DATUM
ÚPLNÉ ZNĚNÍ	1: 5000	10/2022
FORMÁT 11xA4	ČÍSLO ZAKÁZKY 22–033.3	

© 2022 ČÚZK (Digitální katastrální mapa 10/2022)