
ÚZEMNÍ PLÁN HŮRY

ZMĚNA č. 6

I.3.a. HLAVNÍ VÝKRES - KONCEPCE VEŘEJNÉ INFRASTRUKTURY - VODOVOD

OPATŘENÍ OBECNÉ POVAHY

KATASTRÁLNÍ ÚZEMÍ: HŮRY M 1:5000

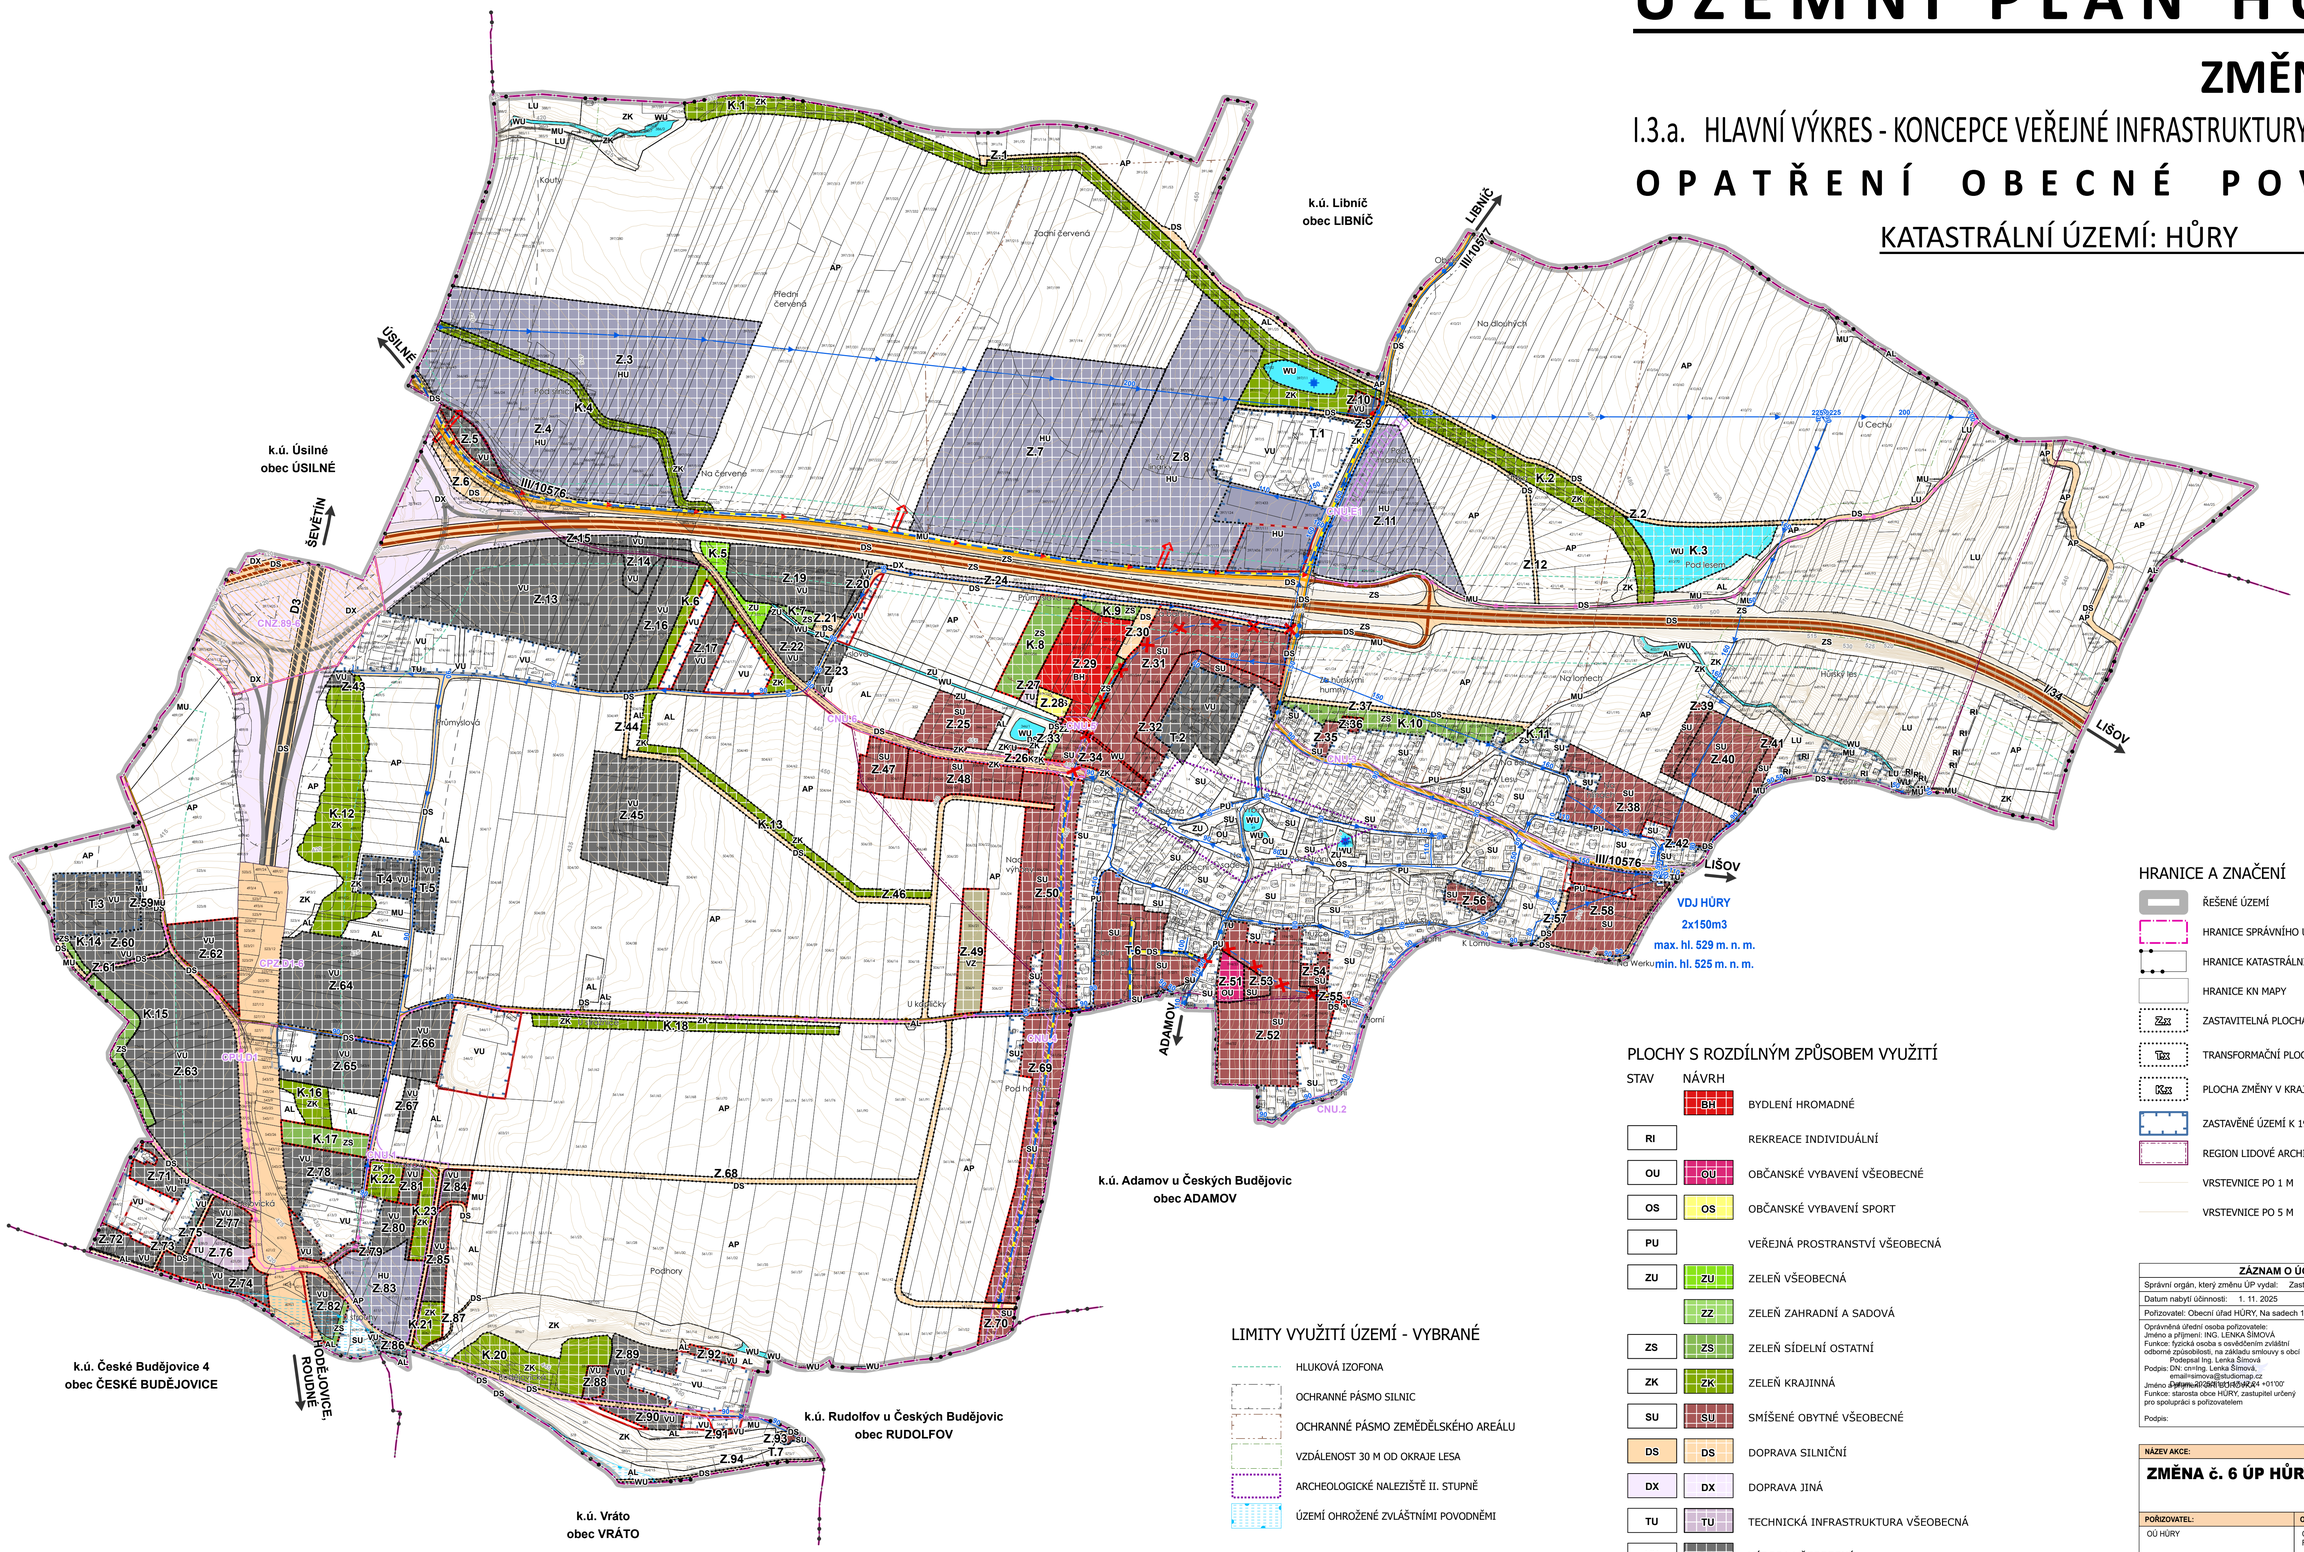

HRANICE A ZNAČENÍ

- ŘEŠENÉ ÚZEMÍ
- HRANICE SPRÁVNÍHO ÚZEMÍ OBCE 535753
- HRANICE KATASTRÁLNÍCH ÚZEMÍ
- HRANICE KN MAPY
- ZASTAVITELNÁ PLOCHA
- TRANSFORMAČNÍ PLOCHA
- PLOCHA ZMĚNY V KRAJINĚ
- ZASTAVĚNÉ ÚZEMÍ K 19. 7. 2024
- REGION LIDOVÉ ARCHITEKTURY
- VRSTEVNICE PO 1 M
- VRSTEVNICE PO 5 M

PLOCHY S ROZDÍLNÝM ZPŮSOBEM VYUŽITÍ

STAV	NÁVRH	
	BH	BYDLENÍ HROMADNÉ
RI		REKREACE INDIVIDUÁLNÍ
OU	OU	OBČANSKÉ VYBAVENÍ VŠEOBECNÉ
OS	OS	OBČANSKÉ VYBAVENÍ SPORT
PU		VEŘEJNÁ PROSTRANSTVÍ VŠEOBECNÁ
ZU	ZU	ZELEŇ VŠEOBECNÁ
	ZZ	ZELEŇ ZAHRADNÍ A SADOVÁ
ZS	ZS	ZELEŇ SÍDELNÍ OSTATNÍ
ZK	ZK	ZELEŇ KRAJINNÁ
SU	SU	SMÍŠENÉ OBYTNÉ VŠEOBECNÉ
DS	DS	DOPRAVA SILNIČNÍ
DX	DX	DOPRAVA JINÁ
TU	TU	TECHNICKÁ INFRASTRUKTURA VŠEOBECNÁ
VU	VU	VÝROBA VŠEOBECNÁ
	VZ	VÝROBA ZEMĚDĚLSKÁ A LESNICKÁ
HU	HU	SMÍŠENÉ VÝROBNÍ VŠEOBECNÉ
WU	WU	VODNÍ A VODOHOSPODÁŘSKÉ VŠEOBECNÉ
AP		ORNÁ PŮDA
AL		TRVALÉ TRAVNÍ POROSTY
LU		LESNÍ VŠEOBECNÉ
MU		SMÍŠENÉ KRAJINNÉ VŠEOBECNÉ

LIMITY VYUŽITÍ ÚZEMÍ - VYBRANÉ

- HLUKOVÁ IZOFONA
- OCHRANNÉ PÁSMO SILNIC
- OCHRANNÉ PÁSMO ZEMĚDĚLSKÉHO AREÁLU
- VZDÁLENOST 30 M OD OKRAJE LESA
- ARCHEOLOGICKÉ NALEZIŠTĚ II. STUPNĚ
- ÚZEMÍ OHROŽENÉ ZVLÁŠTNÍMI POVODNĚMI

TECHNICKÁ INFRASTRUKTURA

STAV	NÁVRH	
		VODOVOD
		VODOVOD - PŘELOŽKA
		VODOJEM

CIVILNÍ OCHRANA - STAV

STAV

- VODOVODNÍ ŘADY S POŽÁRNÍMI HYDRANTY
- POŽÁRNÍ NÁDRŽE A MÍSTA ODBĚRU VODY K HAŠENÍ POŽÁRŮ

LOKALIZACE VĚCNÝCH ZMĚN

- LOKALITY VĚCNÝCH ZMĚN
- HRANICE ZASTAVĚNÉHO ÚZEMÍ NEAKTUÁLNÍ - KE ZRUŠENÍ
- VODOVOD (NÁVRH) KE ZRUŠENÍ

POZNÁMKA:
PRO ÚPLNÉ ZNĚNÍ BUDOU VEŠKERÁ GRAFICKÁ OZNAČENÍ VĚCNÝCH ZMĚN ODSTRANĚNA!

DOPRAVNÍ INFRASTRUKTURA

STAV	NÁVRH	
		DÁLNICE D3
		MIMOÚROVŇOVÁ KŘIŽOVATKA D3 X I/3
		SILNICE I. TŘÍDY
		SILNICE III. TŘÍDY
		KORIDOR DÁLNICE D3
1107		CYKLOTRASY IV.
NS		PĚŠÍ TRASY

KORIDORY PRO VEŘEJNOU INFRASTRUKTURU - NÁVRH

KORIDORY VYMEZENÉ NAD PLOCHAMI S ROZDÍLNÝM ZPŮSOBEM VYUŽITÍ

- CNU — KORIDOR VYMEZENÝ ÚZEMNÍM PLÁNEM PRO DOPRAVNÍ INFRASTRUKTURU
- CNU — KORIDOR VYMEZENÝ ÚZEMÍM PLÁNEM PRO TECHNICKOU INFRASTRUKTURU

KORIDORY PLOŠNĚ VYMEZENÉ

- CPU — KORIDOR VYMEZENÝ ÚZEMNÍM PLÁNEM PRO DOPRAVNÍ INFRASTRUKTURU
- CPZ — KORIDOR VYPLÝVAJÍCÍ Z NADŘAZENÉ DOKUMENTACE PRO DOPRAVNÍ INFRASTRUKTURU

MAPOVÝ PODKLAD: DIGITÁLNÍ KATASTRÁLNÍ MAPA © ČÚZK 10/2025

ZÁZNAM O ÚČINNOSTI	
Správní orgán, který změnu ÚP vydal:	Zastupitelstvo obce HŮRY
Datum nabytí účinnosti:	1. 11. 2025
Pořizovatel: Obecní úřad HŮRY, Na sadech 155, 373 71 Rudolfov	
Oprávněná úřední osoba pořizovatele: Jméno a příjmení: ING. LENKA ŠIMOVÁ Funkce: fyzická osoba s osvědčením zvláštní odborné způsobilosti, na základu smlouvy s obcí Podpis: Podepsal Ing. Lenka Šimová DN: cn=Ing. Lenka Šimová, email=simova@studiomap.cz Jméno a příjmení: ING. LENKA ŠIMOVÁ Funkce: starosta obce HŮRY, zastupitel určený pro spolupráci s pořizovatelem Podpis:	Otisk úředního razítka:

NÁZEV AKCE:	ZMĚNA č. 6 ÚP HŮRY	
POŘIZOVATEL:	OBJEDNATEL:	
OÚ HŮRY	OBEC HŮRY, Na sadech 155, Hůry 373 71 Rudolfov	
BK architekti	BKarchitekti s.r.o. Vodní 12/42, 37006 České Budějovice 5 IČ: 02184439 +420 387 425 213 info@bkarchitekti.cz www.bkarchitekti.cz	
VEDOUCÍ PROJEKTANT:	ING. ARCH. JIŘÍ BRŮHA	
ZODPOVĚDNÝ PROJEKTANT:	ING. VÁCLAV KRAMPERA	
	ING. VERONIKA PICKOVÁ	
KRESLIL:	ING. VERONIKA PICKOVÁ	
NÁZEV VÝKRESU:	HLAVNÍ VÝKRES - KONCEPCE VEŘEJNÉ INFRASTRUKTURY - VODOVOD	
STUPEŇ:	OPATŘENÍ OBECNÉ POVAHY	ČÍSLO PARÉ:
MĚŘÍTKO:	1:5 000	
DATUM:	LISTOPAD 2025	ČÍSLO VÝKRESU:
FORMÁT:	10 A4	I.3.a.
ČÍSLO ZAKÁZKY:	23-060.4	