
ÚZEMNÍ PLÁN HŮRY

ÚPLNÉ ZNĚNÍ ÚP HŮRY PO ZM. č. 1, 2, 3, 4, 5 a 6

I.4. VÝKRES VEŘEJNĚ PROSPĚŠNÝCH STAVEB, OPATŘENÍ A ASANACÍ

KATASTRÁLNÍ ÚZEMÍ: HŮRY — M 1: 5000

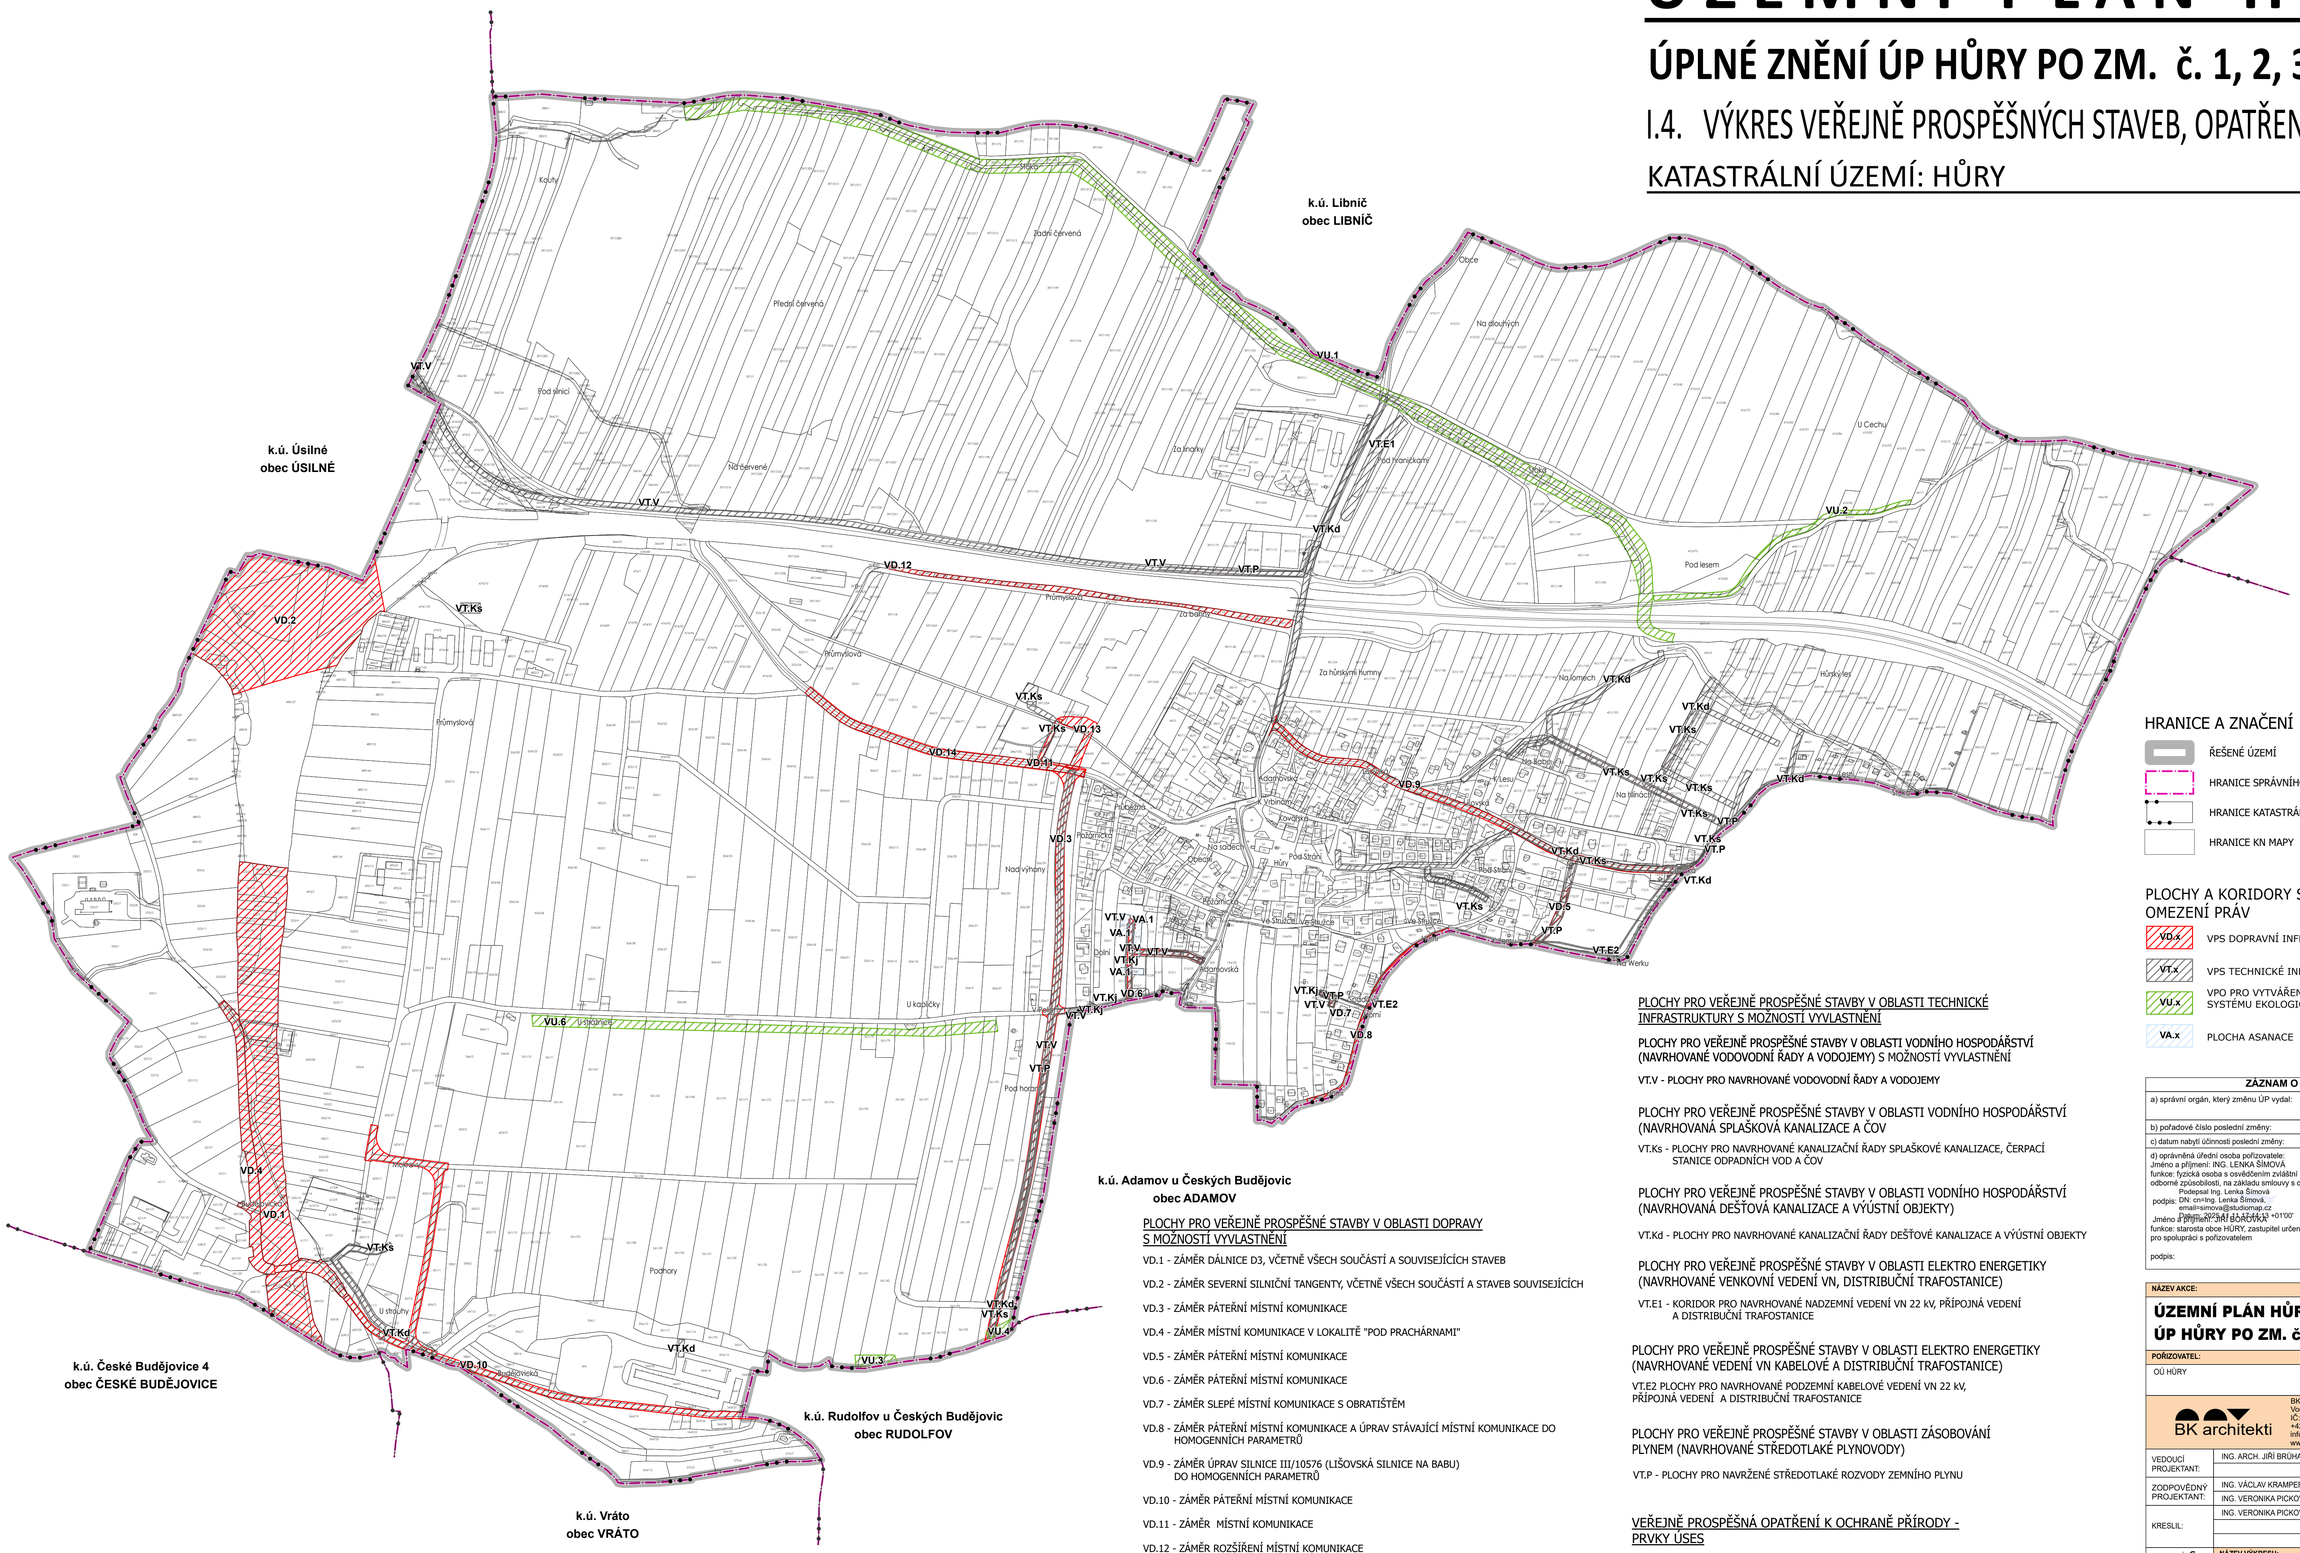

MAPOVÝ PODKLAD: DIGITÁLNÍ KATASTRÁLNÍ MAPA © ČÚZK 10/2025

HRANICE A ZNAČENÍ

- ŘEŠENÉ ÚZEMÍ
- HRANICE SPRÁVNÍHO ÚZEMÍ OBCE HŮRY (35753)
- HRANICE KATASTRÁLNÍCH ÚZEMÍ
- HRANICE KN MAPY

PLOCHY A KORIDORY S MOŽNOSTÍ OMEZENÍ PRÁV

- VD.x — VPS DOPRAVNÍ INFRASTRUKTURY
- VT.x — VPS TECHNICKÉ INFRASTRUKTURY
- VU.x — VPO PRO VYTVÁŘENÍ PRVKŮ ÚZEMNÍHO SYSTÉMU EKOLOGICKÉ STABILITY
- VA.x — PLOCHA ASANACE

ZÁZNAM O ÚČINNOSTI	
a) správní orgán, který změnu ÚP vydal:	ZASTUPITELSTVO obce HŮRY
b) pořadové číslo poslední změny:	6.
c) datum nabytí účinnosti poslední změny:	1. 11. 2025
d) oprávněná úřední osoba pořizovatele: Jméno a příjmení: ING. LENKA ŠIMOVÁ funkce: fyzická osoba s osvědčením zvláštní odborné způsobilosti, na základu smlouvy s obcí podpis: DN: cn=Ing. Lenka Šimová, email=simova@studiomap.cz Jméno a příjmení: JIŘÍ BOROVIČKA funkce: starosta obce HŮRY, zastupitel určený pro spolupráci s pořizovatelem podpis:	Podepsal Ing. Lenka Šimová Datum: 2025.11.21 12:54:13 +01'00' otisk úředního razítka:

NÁZEV AKCE:	
ÚZEMNÍ PLÁN HŮRY - ÚPLNÉ ZNĚNÍ ÚP HŮRY PO ZM. č. 1, 2, 3, 4, 5 a 6	
POŘIZOVATEL:	OBJEDNATEL:
OÚ HŮRY	OBEC HŮRY, Na sádech 155, Hůry 373 71 Rudolfov
BK architekti	BKarchitekti s.r.o. Vodní 12/42, 37006 České Budějovice 5 IČ: 03184439 +420 387 425 213 info@bkarchitekti.cz www.bkarchitekti.cz
VEDOUCÍ PROJEKTANT:	ING. ARCH. JIŘÍ BRŮHA
ZODPOVĚDNÝ PROJEKTANT:	ING. VÁCLAV KRAMPERA
KRESLIL:	ING. VERONIKA PICKOVÁ ING. VERONIKA PICKOVÁ
NÁZEV VÝKRESU:	VÝKRES VEŘEJNĚ PROSPĚŠNÝCH STAVEB, OPATŘENÍ A ASANACÍ
STUPEŇ:	ÚPLNÉ ZNĚNÍ — ČÍSLO PARÉ:
MĚŘÍTKO:	M 1:5000
DATUM:	LISTOPAD 2025 — ČÍSLO VÝKRESU: I.4.
FORMÁT:	10 A4
ČÍSLO ZAKÁZKY:	23-060.5

PLOCHY PRO VEŘEJNĚ PROSPĚŠNÉ STAVBY V OBLASTI DOPRAVY S MOŽNOSTÍ VYVLASTNĚNÍ

VD.1 - ZÁMĚR DÁLNICE D3, VČETNĚ VŠECH SOUČÁSTÍ A SOUVISEJÍCÍCH STAVEB

VD.2 - ZÁMĚR SEVERNÍ SILNIČNÍ TANGENTY, VČETNĚ VŠECH SOUČÁSTÍ A STAVEB SOUVISEJÍCÍCH

VD.3 - ZÁMĚR PÁTEŘNÍ MÍSTNÍ KOMUNIKACE

VD.4 - ZÁMĚR MÍSTNÍ KOMUNIKACE V LOKALITĚ "POD PRACHÁRNAMI"

VD.5 - ZÁMĚR PÁTEŘNÍ MÍSTNÍ KOMUNIKACE

VD.6 - ZÁMĚR PÁTEŘNÍ MÍSTNÍ KOMUNIKACE

VD.7 - ZÁMĚR SLEPÉ MÍSTNÍ KOMUNIKACE S OBRATIŠTĚM

VD.8 - ZÁMĚR PÁTEŘNÍ MÍSTNÍ KOMUNIKACE A ÚPRAV STÁVAJÍCÍ MÍSTNÍ KOMUNIKACE DO HOMOGENNÍCH PARAMETRŮ

VD.9 - ZÁMĚR ÚPRAV SILNICE III/10576 (LIŠOVSKÁ SILNICE NA BABU) DO HOMOGENNÍCH PARAMETRŮ

VD.10 - ZÁMĚR PÁTEŘNÍ MÍSTNÍ KOMUNIKACE

VD.11 - ZÁMĚR MÍSTNÍ KOMUNIKACE

VD.12 - ZÁMĚR ROZŠÍŘENÍ MÍSTNÍ KOMUNIKACE

VD.13 - ZÁMĚR MÍSTNÍ ÚČELOVÉ KOMUNIKACE

VD.14 - ZÁMĚR ÚPRAV STÁVAJÍCÍ MÍSTNÍ KOMUNIKACE DO HOMOGENNÍCH PARAMETRŮ

PLOCHY ASANACÍ, PRO KTERÉ LZE PRÁVA K POZEMKŮM VYVLASTNIT NAVRŽENÉ PLOCHY PRO PROVEDENÍ ASANAČNÍCH ÚPRAV

VA.1 - NAVRŽENÁ ASANAČNÍ ÚPRAVA BÝVALÉHO ZEMĚDĚLSKÉHO AREÁLU PRO NAVRHOVANÝ ZPŮSOB VYUŽITÍ SMÍŠENÉ OBYTNÉ VŠEOBECNÉ

PLOCHY PRO VEŘEJNĚ PROSPĚŠNÉ STAVBY V OBLASTI TECHNICKÉ INFRASTRUKTURY S MOŽNOSTÍ VYVLASTNĚNÍ

PLOCHY PRO VEŘEJNĚ PROSPĚŠNÉ STAVBY V OBLASTI VODNÍHO HOSPODÁŘSTVÍ (NAVRHOVANÉ VODOVODNÍ ŘADY A VODOJEMY) S MOŽNOSTÍ VYVLASTNĚNÍ

VT.V - PLOCHY PRO NAVRHOVANÉ VODOVODNÍ ŘADY A VODOJEMY

PLOCHY PRO VEŘEJNĚ PROSPĚŠNÉ STAVBY V OBLASTI VODNÍHO HOSPODÁŘSTVÍ (NAVRHOVANÁ SPLAŠKOVÁ KANALIZACE A ČOV

VT.Ks - PLOCHY PRO NAVRHOVANÉ KANALIZAČNÍ ŘADY SPLAŠKOVÉ KANALIZACE, ČERPACÍ STANICE ODPADNÍCH VOD A ČOV

PLOCHY PRO VEŘEJNĚ PROSPĚŠNÉ STAVBY V OBLASTI VODNÍHO HOSPODÁŘSTVÍ (NAVRHOVANÁ DEŠŤOVÁ KANALIZACE A VÝÚSTNÍ OBJEKTY)

VT.Kd - PLOCHY PRO NAVRHOVANÉ KANALIZAČNÍ ŘADY DEŠŤOVÉ KANALIZACE A VÝÚSTNÍ OBJEKTY

PLOCHY PRO VEŘEJNĚ PROSPĚŠNÉ STAVBY V OBLASTI ELEKTRO ENERGETIKY (NAVRHOVANÉ VENKOVNÍ VEDENÍ VN, DISTRIBUČNÍ TRAFOSTANICE)

VT.E1 - KORIDOR PRO NAVRHOVANÉ NADZEMNÍ VEDENÍ VN 22 kV, PŘÍPOJNÁ VEDENÍ A DISTRIBUČNÍ TRAFOSTANICE

PLOCHY PRO VEŘEJNĚ PROSPĚŠNÉ STAVBY V OBLASTI ELEKTRO ENERGETIKY (NAVRHOVANÉ VEDENÍ VN KABELOVÉ A DISTRIBUČNÍ TRAFOSTANICE)

VT.E2 PLOCHY PRO NAVRHOVANÉ PODZEMNÍ KABELOVÉ VEDENÍ VN 22 kV, PŘÍPOJNÁ VEDENÍ A DISTRIBUČNÍ TRAFOSTANICE

PLOCHY PRO VEŘEJNĚ PROSPĚŠNÉ STAVBY V OBLASTI ZÁSOBOVÁNÍ PLYNEM (NAVRHOVANÉ STŘEDOTLAKÉ PLYNOVODY)

VT.P - PLOCHY PRO NAVRŽENÉ STŘEDOTLAKÉ ROZVODY ZEMNÍHO PLYNU

VEŘEJNĚ PROSPĚŠNÁ OPATŘENÍ K OCHRANĚ PŘÍRODY - PRVKY ÚSES

VU.1 - LBK.11 NÁVRH LOKÁLNÍHO BIOKORIDORU "RUDOLFOVSKÝ POTOK - HORNÍ TOK, POTOK STOKA", DÉLKA 2125 m

VU.2 - IP.2, INTERAKČNÍ PRVEK "POD HŮRSKÝM RYBNÍKEM", DÉLKA 75 m

VU.3 - IP.8, INTERAKČNÍ PRVEK "POD HORAMI 1", DÉLKA 75 m

VU.4 - IP.9, INTERAKČNÍ PRVEK "POD HORAMI 2", DÉLKA 50 m

VU.5 - IP.10, INTERAKČNÍ PRVEK "U KAPLIČKY", DÉLKA 825 m