
# ÚZEMNÍ PLÁN HŮRY

## ÚPLNÉ ZNĚNÍ ÚP HŮRY PO ZM. č. 1, 2, 3, 4, 5 a 6

## I.2. HLAVNÍ VÝKRES

KATASTRÁLNÍ ÚZEMÍ: HŮRY — M 1: 5000

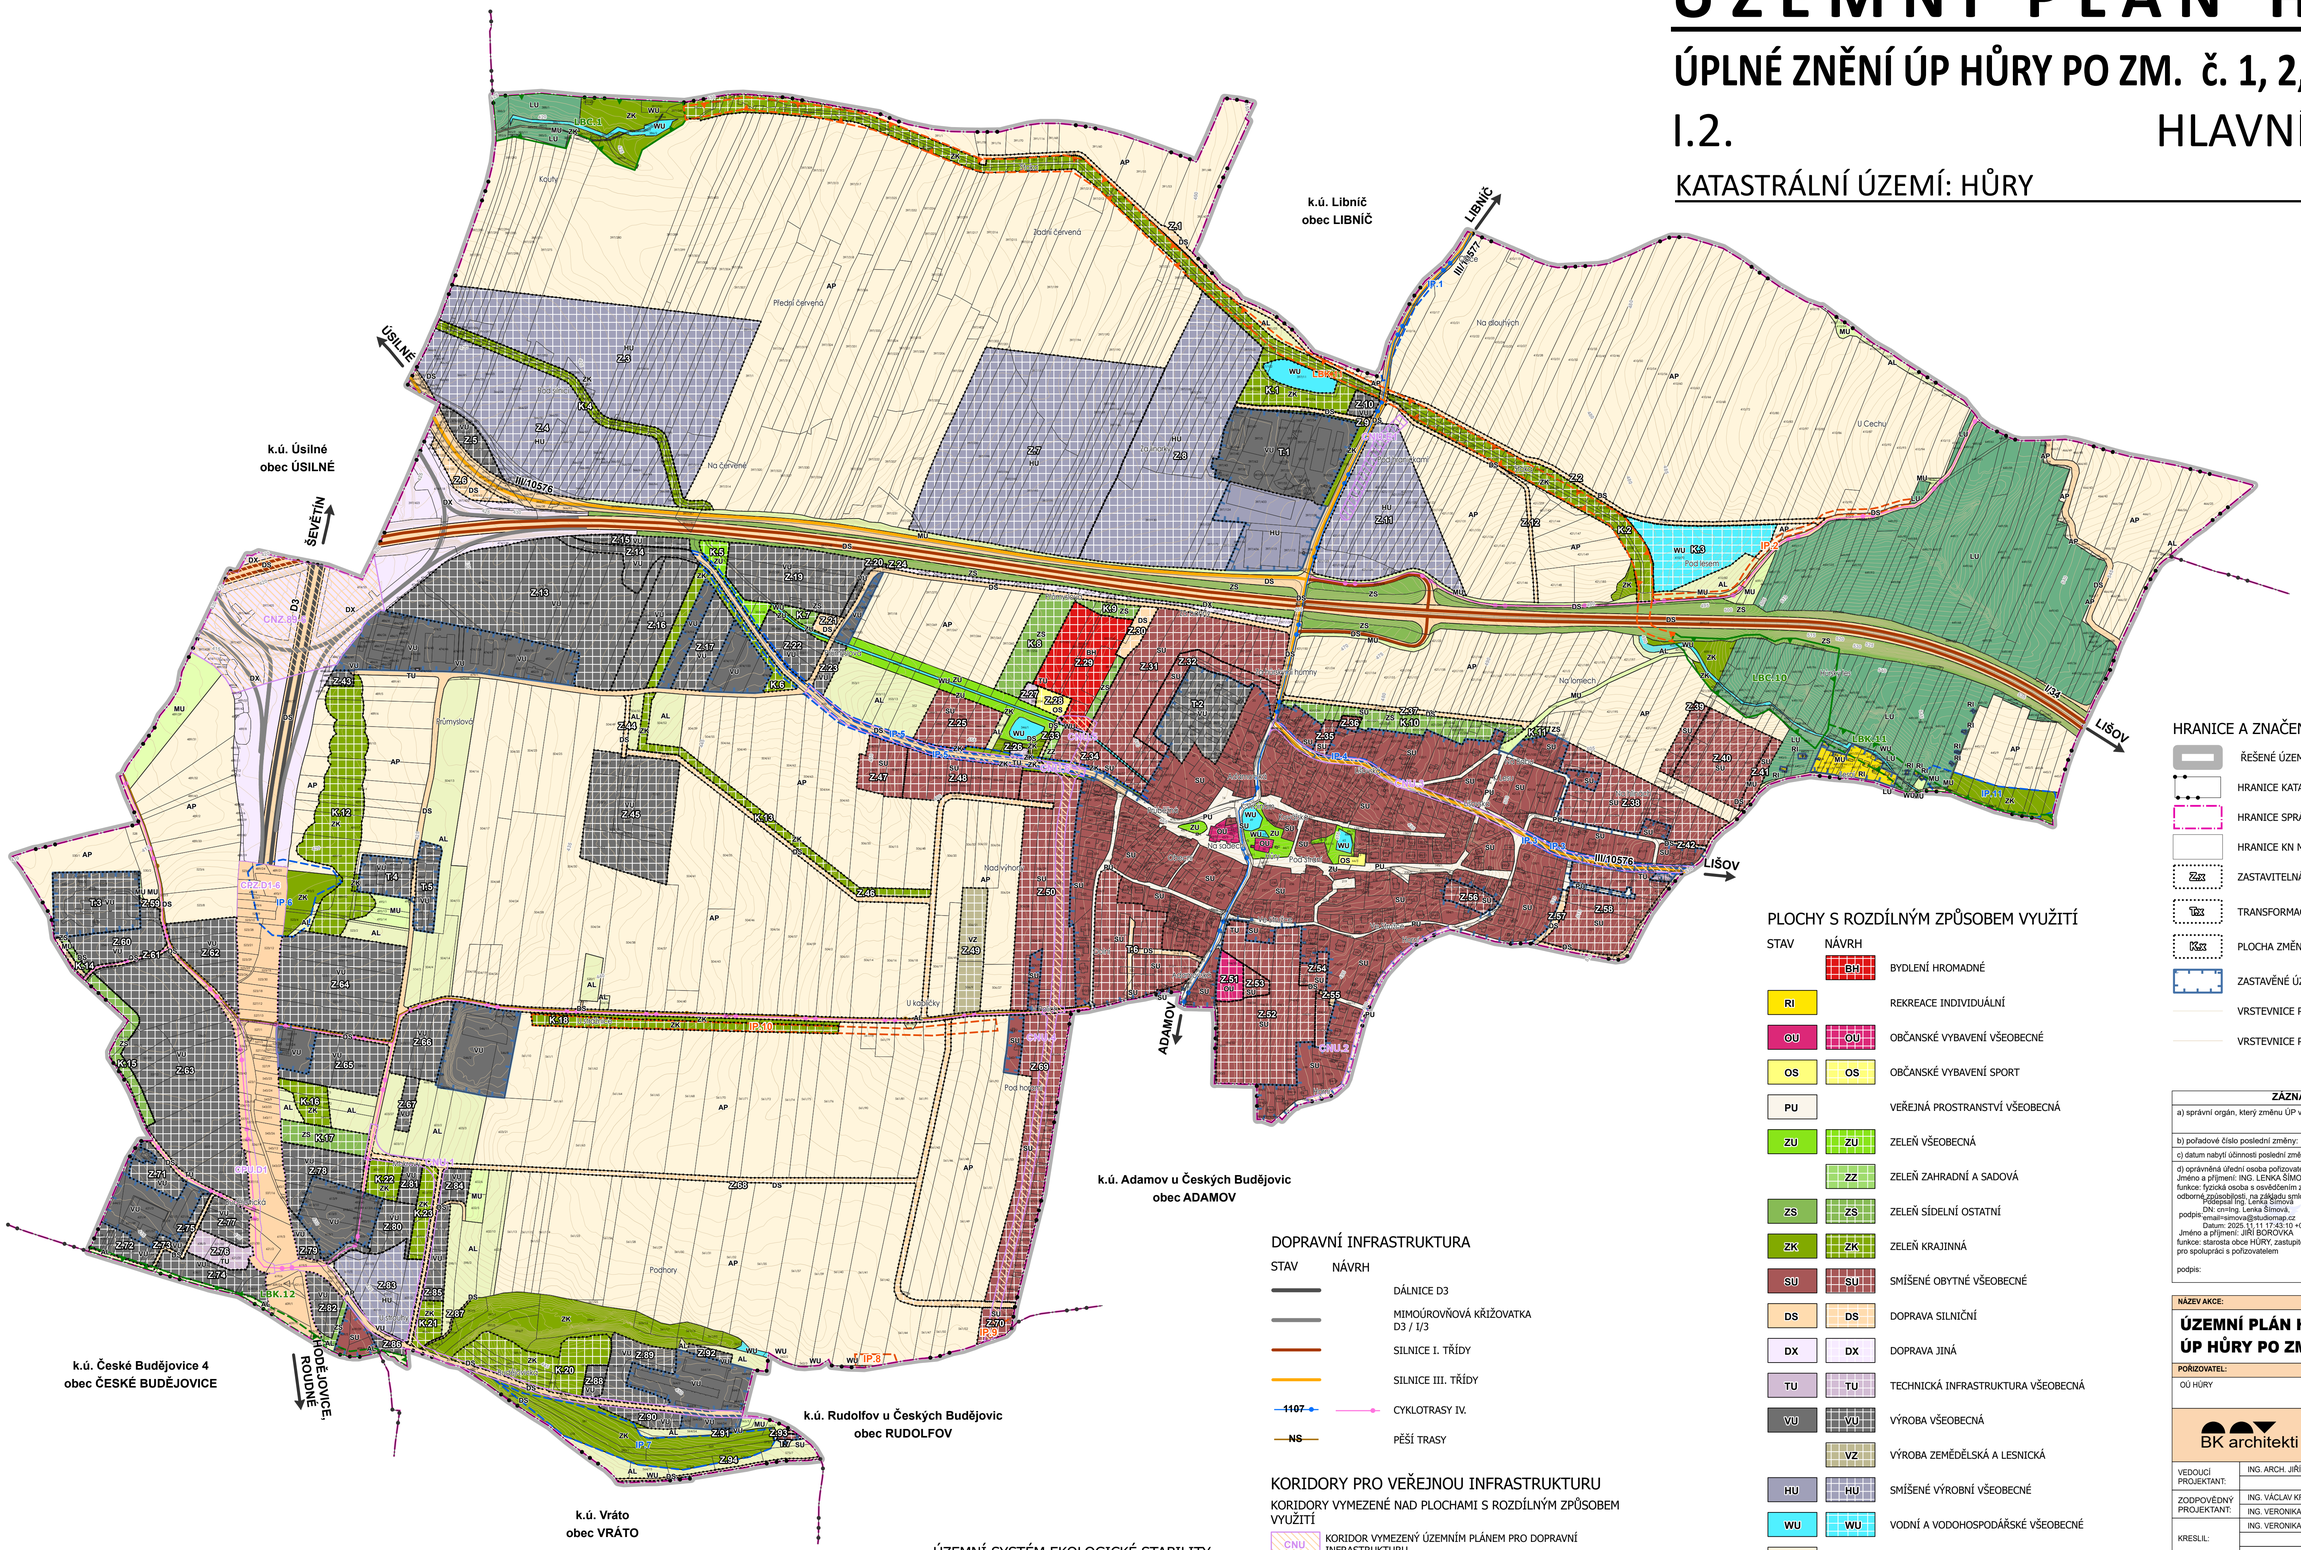


### DOPRAVNÍ INFRASTRUKTURA

| STAV | NÁVRH | |
|---|---|---|
| | | DÁLNICE D3 |
| | | MIMOÚROVŇOVÁ KŘIŽOVATKA D3 / I/3 |
| | | SILNICE I. TŘÍDY |
| | | SILNICE III. TŘÍDY |
| 1107 | | CYKLOTRASY IV. |
| NS | | PĚŠÍ TRASY |

### ÚZEMNÍ SYSTÉM EKOLOGICKÉ STABILITY

| STAV | NÁVRH | |
|---|---|---|
| LBC.x | | LOKÁLNÍ BIOCENTRUM |
| LBK.x | LBK.x | LOKÁLNÍ BIOKORIDOR |
| IP.x | IP.x | INTERAKČNÍ PRVEK |

### KORIDORY PRO VEŘEJNOU INFRASTRUKTURU

KORIDORY VYMEZENÉ NAD PLOCHAMI S ROZDÍLNÝM ZPŮSOBEM VYUŽITÍ

- CNU — KORIDOR VYMEZENÝ ÚZEMNÍM PLÁNEM PRO DOPRAVNÍ INFRASTRUKTURU
- CNU — KORIDOR VYMEZENÝ ÚZEMNÍM PLÁNEM PRO TECHNICKOU INFRASTRUKTURU

KORIDORY PLOŠNĚ VYMEZENÉ

- CPU — KORIDOR VYMEZENÝ ÚZEMNÍM PLÁNEM PRO DOPRAVNÍ INFRASTRUKTURU
- CPZ — KORIDOR VYPLÝVAJÍCÍ Z NADŘAZENÉ DOKUMENTACE PRO DOPRAVNÍ INFRASTRUKTURU

### HRANICE A ZNAČENÍ

- ŘEŠENÉ ÚZEMÍ
- HRANICE KATASTRÁLNÍCH ÚZEMÍ
- HRANICE SPRÁVNÍHO ÚZEMÍ OBCE HŮRY (35753)
- HRANICE KN MAPY
- ZASTAVITELNÁ PLOCHA
- TRANSFORMAČNÍ PLOCHA
- PLOCHA ZMĚNY V KRAJINĚ
- ZASTAVĚNÉ ÚZEMÍ K 19. 7. 2024
- VRSTEVNICE PO 1 M
- VRSTEVNICE PO 5 M

### PLOCHY S ROZDÍLNÝM ZPŮSOBEM VYUŽITÍ

| STAV | NÁVRH | |
|---|---|---|
| | BH | BYDLENÍ HROMADNÉ |
| RI | | REKREACE INDIVIDUÁLNÍ |
| OU | OU | OBČANSKÉ VYBAVENÍ VŠEOBECNÉ |
| OS | OS | OBČANSKÉ VYBAVENÍ SPORT |
| PU | | VEŘEJNÁ PROSTRANSTVÍ VŠEOBECNÁ |
| ZU | ZU | ZELEŇ VŠEOBECNÁ |
| | ZZ | ZELEŇ ZAHRADNÍ A SADOVÁ |
| ZS | ZS | ZELEŇ SÍDELNÍ OSTATNÍ |
| ZK | ZK | ZELEŇ KRAJINNÁ |
| SU | SU | SMÍŠENÉ OBYTNÉ VŠEOBECNÉ |
| DS | DS | DOPRAVA SILNIČNÍ |
| DX | DX | DOPRAVA JINÁ |
| TU | TU | TECHNICKÁ INFRASTRUKTURA VŠEOBECNÁ |
| VU | VU | VÝROBA VŠEOBECNÁ |
| | VZ | VÝROBA ZEMĚDĚLSKÁ A LESNICKÁ |
| HU | HU | SMÍŠENÉ VÝROBNÍ VŠEOBECNÉ |
| WU | WU | VODNÍ A VODOHOSPODÁŘSKÉ VŠEOBECNÉ |
| AP | | ORNÁ PŮDA |
| AL | | TRVALÉ TRAVNÍ POROSTY |
| LU | | LESNÍ VŠEOBECNÉ |
| MU | | SMÍŠENÉ KRAJINNÉ VŠEOBECNÉ |

MAPOVÝ PODKLAD: DIGITÁLNÍ KATASTRÁLNÍ MAPA © ČÚZK 10/2025

| ZÁZNAM O ÚČINNOSTI | |
|---|---|
| a) správní orgán, který změnu ÚP vydal: | ZASTUPITELSTVO obce HŮRY |
| b) pořadové číslo poslední změny: | 6. |
| c) datum nabytí účinnosti poslední změny: | 1. 11. 2025 |
| d) oprávněná úřední osoba pořizovatele: Jméno a příjmení: ING. LENKA ŠIMOVÁ funkce: fyzická osoba s osvědčením zvláštní odborné způsobilosti, na základě smlouvy s obcí podpis: Podepsal Ing. Lenka Šimová DN: cn=Ing. Lenka Šimová, email=simova@studiomap.cz Datum: 2025.11.11 17:43:10 +01'00' Jméno a příjmení: JIŘÍ BOROVKA funkce: starosta obce HŮRY, zastupitel určený pro spolupráci s pořizovatelem podpis: | otisk úředního razítka: |

| | |
|---|---|
| NÁZEV AKCE: | ÚZEMNÍ PLÁN HŮRY - ÚPLNÉ ZNĚNÍ ÚP HŮRY PO ZM. č. 1, 2, 3, 4, 5 a 6 |
| POŘIZOVATEL: | OBJEDNATEL: |
| OÚ HŮRY | OBEC HŮRY, Na sadech 155, Hůry 373 71 Rudolfov |


BK architekti
BKarchitekti s.r.o.
Vodní 12/42, 37006 České Budějovice 5
IČ: 03184439
+420 387 425 213
info@bkarchitekti.cz
www.bkarchitekti.cz


| | |
|---|---|
| VEDOUCÍ PROJEKTANT: | ING. ARCH. JIŘÍ BRŮHA |
| ZODPOVĚDNÝ PROJEKTANT: | ING. VÁCLAV KRAMPERA |
| KRESLIL: | ING. VERONIKA PICKOVÁ |
| | ING. VERONIKA PICKOVÁ |

| | | |
|---|---|---|
| NÁZEV VÝKRESU: | HLAVNÍ VÝKRES | |
| STUPEŇ: | ÚPLNÉ ZNĚNÍ | ČÍSLO PARÉ: |
| MĚŘÍTKO: | 1:5 000 | |
| DATUM: | LISTOPAD 2025 | ČÍSLO VÝKRESU: |
| FORMÁT: | 10 A4 | I.2. |
| ČÍSLO ZAKÁZKY: | 23-060.5 | |