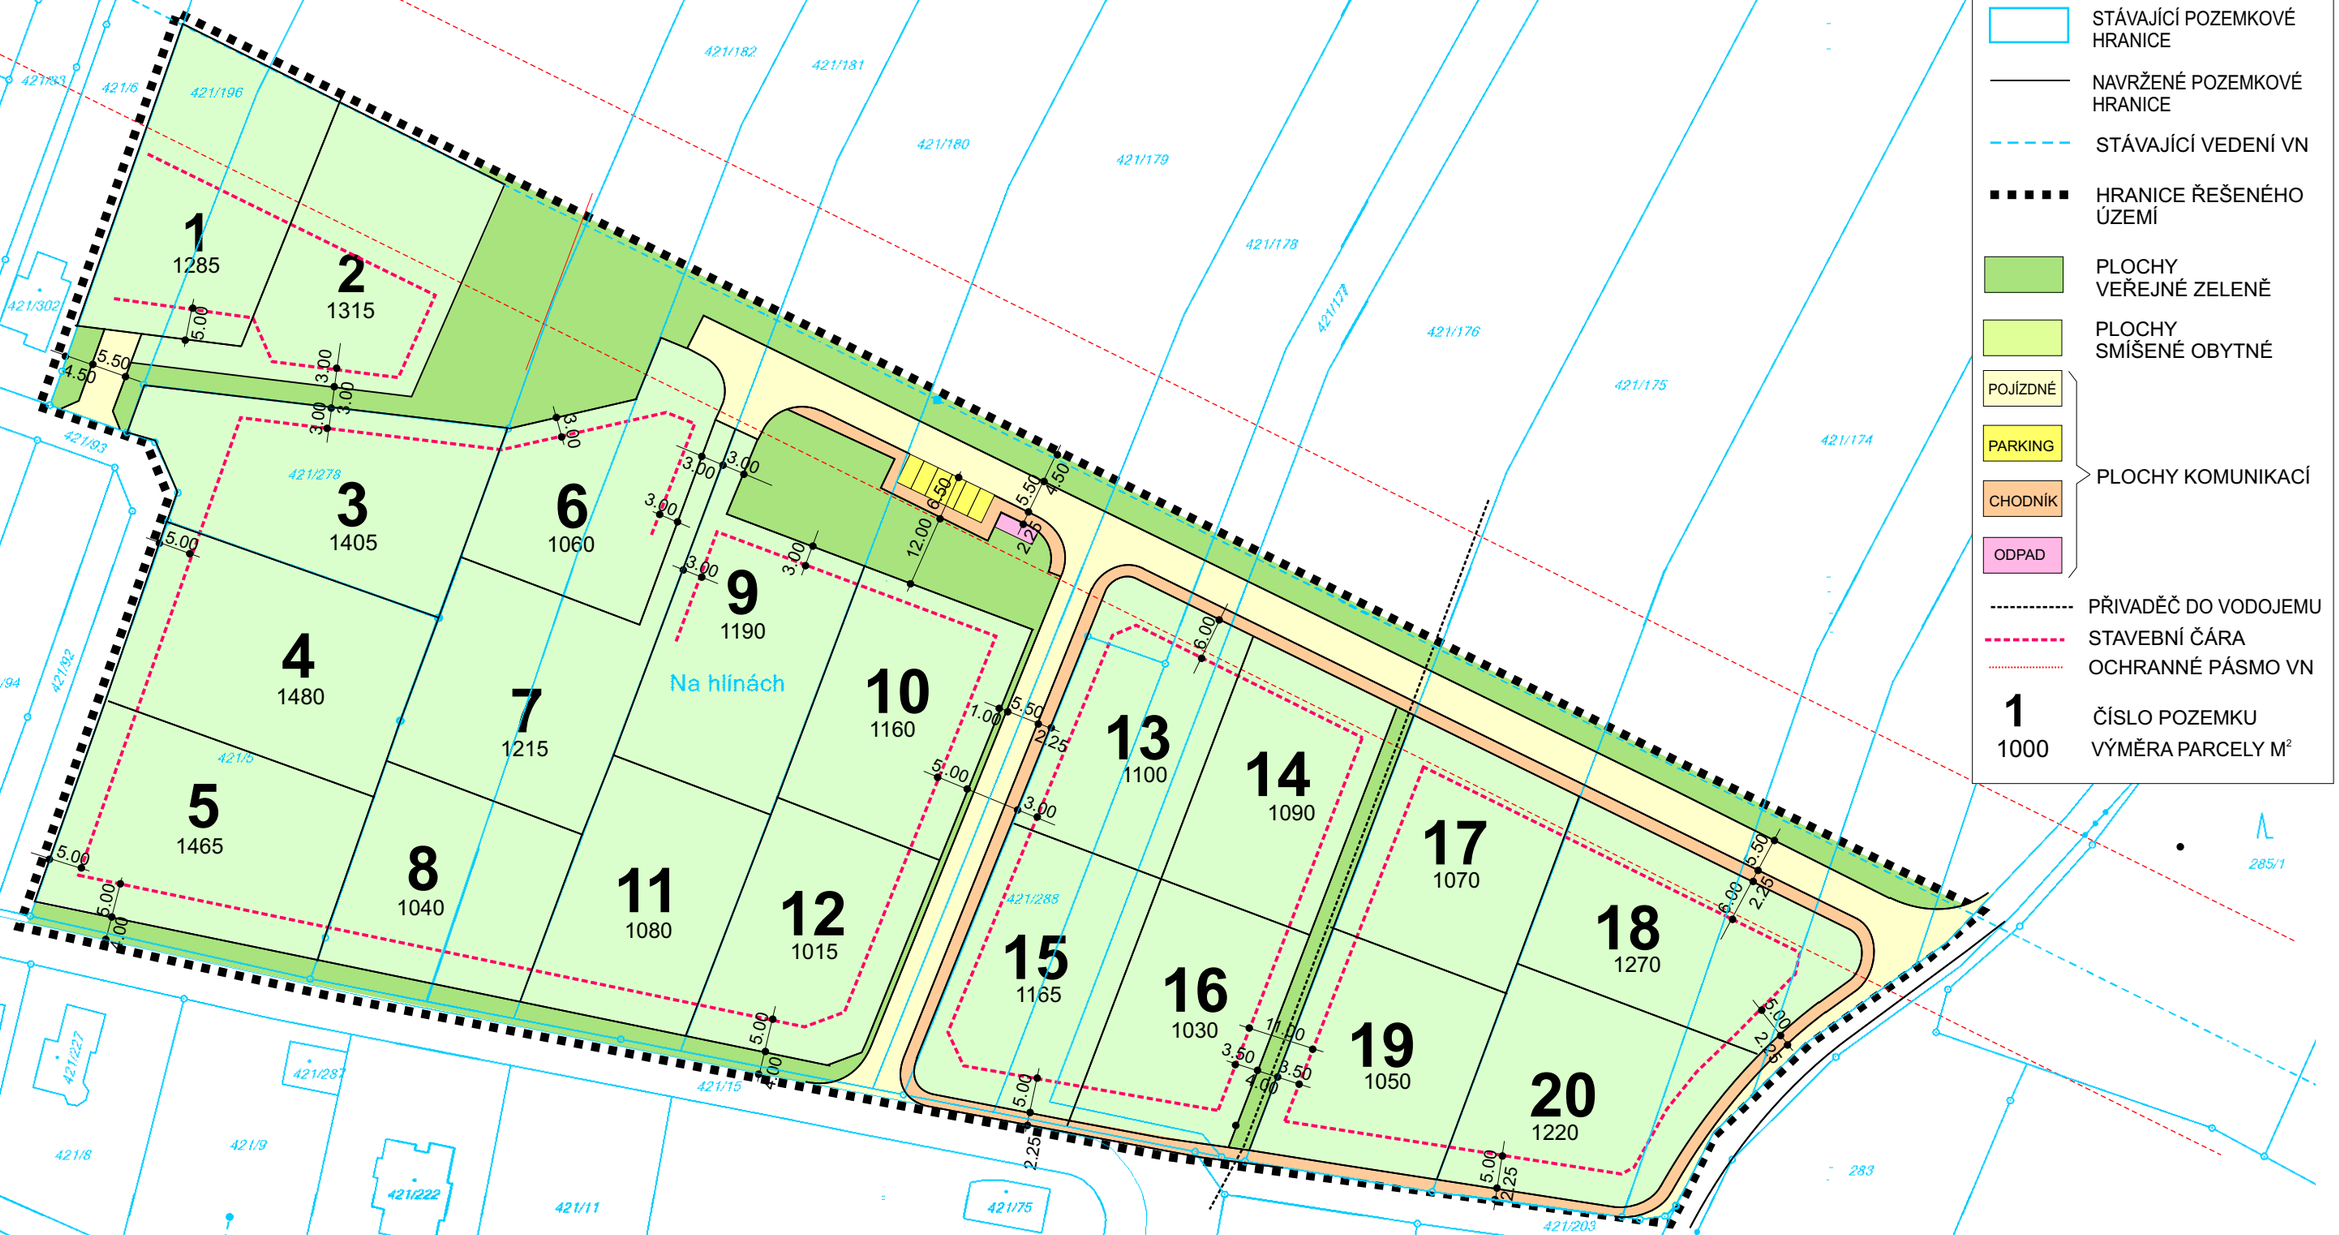

LEGENDA:

- STÁVAJÍCÍ POZEMKOVÉ HRANICE
- NAVRŽENÉ POZEMKOVÉ HRANICE
- STÁVAJÍCÍ VEDENÍ VN
- HRANICE ŘEŠENÉHO ÚZEMÍ
- PLOCHY VEŘEJNÉ ZELENĚ
- PLOCHY SMÍŠENÉ OBYTNÉ
- PLOCHY KOMUNIKACÍ
  - POJÍZDNÉ
  - PARKING
  - CHODNÍK
  - ODPAD
- PŘIVADĚČ DO VODOJEMU
- STAVEBNÍ ČÁRA
- OCHRANNÉ PÁSMO VN
- 1 / 1000 — ČÍSLO POZEMKU / VÝMĚRA PARCELY M²

akce:

ÚZEMNÍ STUDIE HŮRY - NA BABU

LOKALITA SO.2.H

lokalita:	Na Babu	objednatel:	Václav Mareš, Rudolfov
kat. úz.	Hůry	autor:	ing. arch. P. Heteša
kraj	Jihočeský	část:	GRAFICKÁ ČÁST
datum:	leden 2019	výkres:	HLAVNÍ VÝKRES
měřítko:	1:1000		
stupeň PD:	US		
pořizovatel:	Magistrát města České Budějovice	zást. pořizovatele:	

zpracovatel:

H&B PENTA S.r.o. ATELIÉR PRO PROJEKČNÍ A INŽENÝRSKOU ČINNOST
Senovážné náměstí 1
37001 ČESKÉ BUDĚJOVICE
IČO: 62502417 ČESKO

2 kopie